

DÉPARTEMENT DU TARN
ARRONDISSEMENT DE
CASTRES



Parc Georges Spénale
81 370 SAINT-SULPICE-LA-POINTE
Tél : 05.63.40.22.00
Email : mairie@ville-saint-sulpice-81.fr

**EXTRAIT DU REGISTRE DES DELIBERATIONS
DU CONSEIL MUNICIPAL**

Séance du 24 septembre 2024

Délibération n° DL-240924-104

Objet :

**Programmation des projets de désimperméabilisation
et de renaturation des espaces publics**

Date de la convocation :
18 septembre 2024

Conseillers en exercice : 29
Présents : 21
Procurations : 7

Votants : 28
Pour : 28
Vote à l'unanimité

L'an deux mille vingt-quatre, le vingt-quatre septembre, à dix-huit heures trente, le Conseil Municipal de Saint-Sulpice-la-Pointe, légalement convoqué, s'est réuni sous la présidence de M. Raphaël BERNARDIN, Maire.

Présents : M. Raphaël BERNARDIN, Maire – Mme Hanane MAALLEM, M. Maxime COUPEY, Mme Laurence BLANC, MM. Stéphane BERGONNIER et Bernard CAPUS, Adjoints – Mme Bernadette MARC, MM. Alain OURLIAC et Christian JOUVE, Mme Marie-Claude DRABEK, M. Jean-Pierre CABARET, Mme Laurence SÉNÉGAS, MM. Nicolas BÉLY et Benoit ALBAGNAC, Mmes Muriel PHILIPPE et Emmanuelle CARBONNE, M. Cédric PALLUEL, Mmes Bekhta BOUZID et Nadia OULD AMER, M. Julien LASSALLE et Mme Isabelle MANTEAU.

Excusés : M. Laurent SAADI (procuration à Mme Muriel PHILIPPE), Mme Nathalie MARCHAND (procuration à Mme Laurence SENEGAS), Mme Andrée GINOUX (procuration à Mme Hanane MAALLEM), M. Jean-Philippe FÉLIGETTI (procuration à Laurence BLANC), M. Stéphane FILLION (procuration à M. Julien LASSALLE), M. Maxime LACOSTE (procuration à Mme Isabelle MANTEAU) et Mme Valérie BEAUD (procuration à Mme Nadia OULD AMER)

Absent : M. Sébastien BROS

Secrétaire de séance : Mme Nadia OULD-AMER

La Commune est confrontée, comme de nombreux territoires d'Occitanie, à un accroissement des effets du réchauffement climatique, se concrétisant notamment au travers de plusieurs îlots de chaleur urbains.

La population en ressent les effets néfastes et les usages des espaces publics en sont transformés. Pour répondre aux enjeux d'adaptation face à l'évolution climatique, il est nécessaire de reconsidérer l'aménagement des espaces publics, lors des travaux de création ou de requalification. Il peut s'agir d'espaces dédiés aux activités économiques et de loisirs, à l'éducation, aux mobilités ou au souvenir. La Commune a choisi de sélectionner plusieurs espaces représentant différents usages et travaille à une programmation des travaux de désimperméabilisation et de renaturation des lieux.

Consciente de l'impératif environnemental et du niveau du défi de l'adaptation au changement climatique, la Commune a d'ores et déjà entamé, depuis trois ans, des actions, par opportunité, dans le cadre de projets de requalification d'espaces publics.

La volonté est désormais de pouvoir engager sur plusieurs années un programme d'intervention sur différentes typologies d'espaces en y associant une réflexion sur les usages de ces derniers. Ce travail s'inscrit dans le cadre des actions programmées par le biais des dispositifs "Bourg-centre Occitanie" et "Petites Villes de Demain". En effet, l'orientation stratégique qui consiste à "Répondre aux enjeux environnementaux pour lutter contre le

réchauffement climatique" voit décliner plusieurs actions au sein de la mesure opérationnelle "Renaturer les espaces publics et maîtriser la consommation d'eau".

Parmi celles-ci, se trouve l'action : "Désimperméabilisation et végétalisation des espaces publics". Une équipe-projet sera constituée associant élus et agents de la ville. Elle sera chargée de l'animation de ces projets. Un COPIL sera mis en place en proposant à des partenaires publics de rejoindre cette instance : Syndicat mixte du bassin versant Tarn-aval, Syndicat mixte du bassin de l'Agout, Agence de l'eau Adour-Garonne et ADEME. Les bureaux d'étude et les entreprises de travaux publics et d'espaces verts impliqués dans les projets seront également associés. Des réunions de concertation seront systématiquement organisées et la co-construction des solutions pourra opportunément être mise en œuvre avec les usagers. Les premiers chantiers auront une valeur démonstrative.

Pour compléter le diagnostic, identifier d'éventuels autres sites et parfaire le contenu des projets, la Commune a récemment candidaté auprès de l'ADEME, suite à l'Appel à Manifestation d'Intérêt lancé par cette dernière auprès des collectivités d'Occitanie, intitulé « Plus fraîche ma ville ». Cela permettra à la Commune, si elle est lauréate, de bénéficier d'un appui méthodologique et technique, ainsi que la mise à disposition d'outils d'analyse et d'évaluation.

Le Conseil ainsi informé et après en avoir délibéré,

- Vu le Code général des collectivités territoriales ;
- Vu la loi n° 2021-1104 du 22 août 2021 portant lutte contre le dérèglement climatique et renforcement de la résilience face à ses effets ;
- Vu la délibération n° DL-210330-0021 du 30 mars 2021 portant sur la convention d'adhésion au dispositif « Petites villes de demain » et les délibérations n° DL-190425-0054 du 25 avril 2019 et n° DL-230703-74 du 3 juillet 2023 portant sur le Contrat Bourg-centre Occitanie ;
- Vu les crédits inscrits au budget principal de la Commune ;
- Vu le projet de programmation prévisionnelle qui lui a été remis ;
- Vu l'avis de la commission municipale « Urbanisme / Cadre de vie / Transition énergétique / Commerces / Artisanat » du jeudi 12 septembre 2024 et ayant entendu l'exposé de son rapporteur ;
- Considérant la nécessité d'adapter le territoire au changement climatique pour garantir et construire un cadre de vie en adéquation avec ces changements ;
- Considérant la volonté de mener des actions de désimperméabilisation et de renaturation des espaces publics en raison de l'évolution des conditions climatiques ;

DÉCIDE

- D'approuver la programmation prévisionnelle des projets de désimperméabilisation et renaturation des espaces publics de la Commune annexée à la présente délibération.
- D'autoriser M. le Maire ou son représentant, à accomplir tous les actes nécessaires dans le cadre des demandes de subvention pour ces projets.

Fait et délibéré les jour mois et an que dessus
Pour extrait conforme

Le Maire,
Raphaël BERNARDIN



La Secrétaire de séance,
Nadia OULD-AMER




La présente délibération peut faire l'objet d'un recours contentieux devant le Tribunal Administratif de Toulouse dans un délai de deux mois à compter de sa publication.

Cette saisine pourra se faire, pour les particuliers et les personnes morales de droit privé non chargés de la gestion d'un service public, par la voie habituelle du courrier ou via l'application informatique Télerecours, accessible par le lien : <http://www.telerecours.fr>

DESIMPERMABILISATION / RENATURATION DES ESPACES PUBLICS

PROGRAMMATION PREVISIONNELLE DES PROJETS AU 01 09 2024

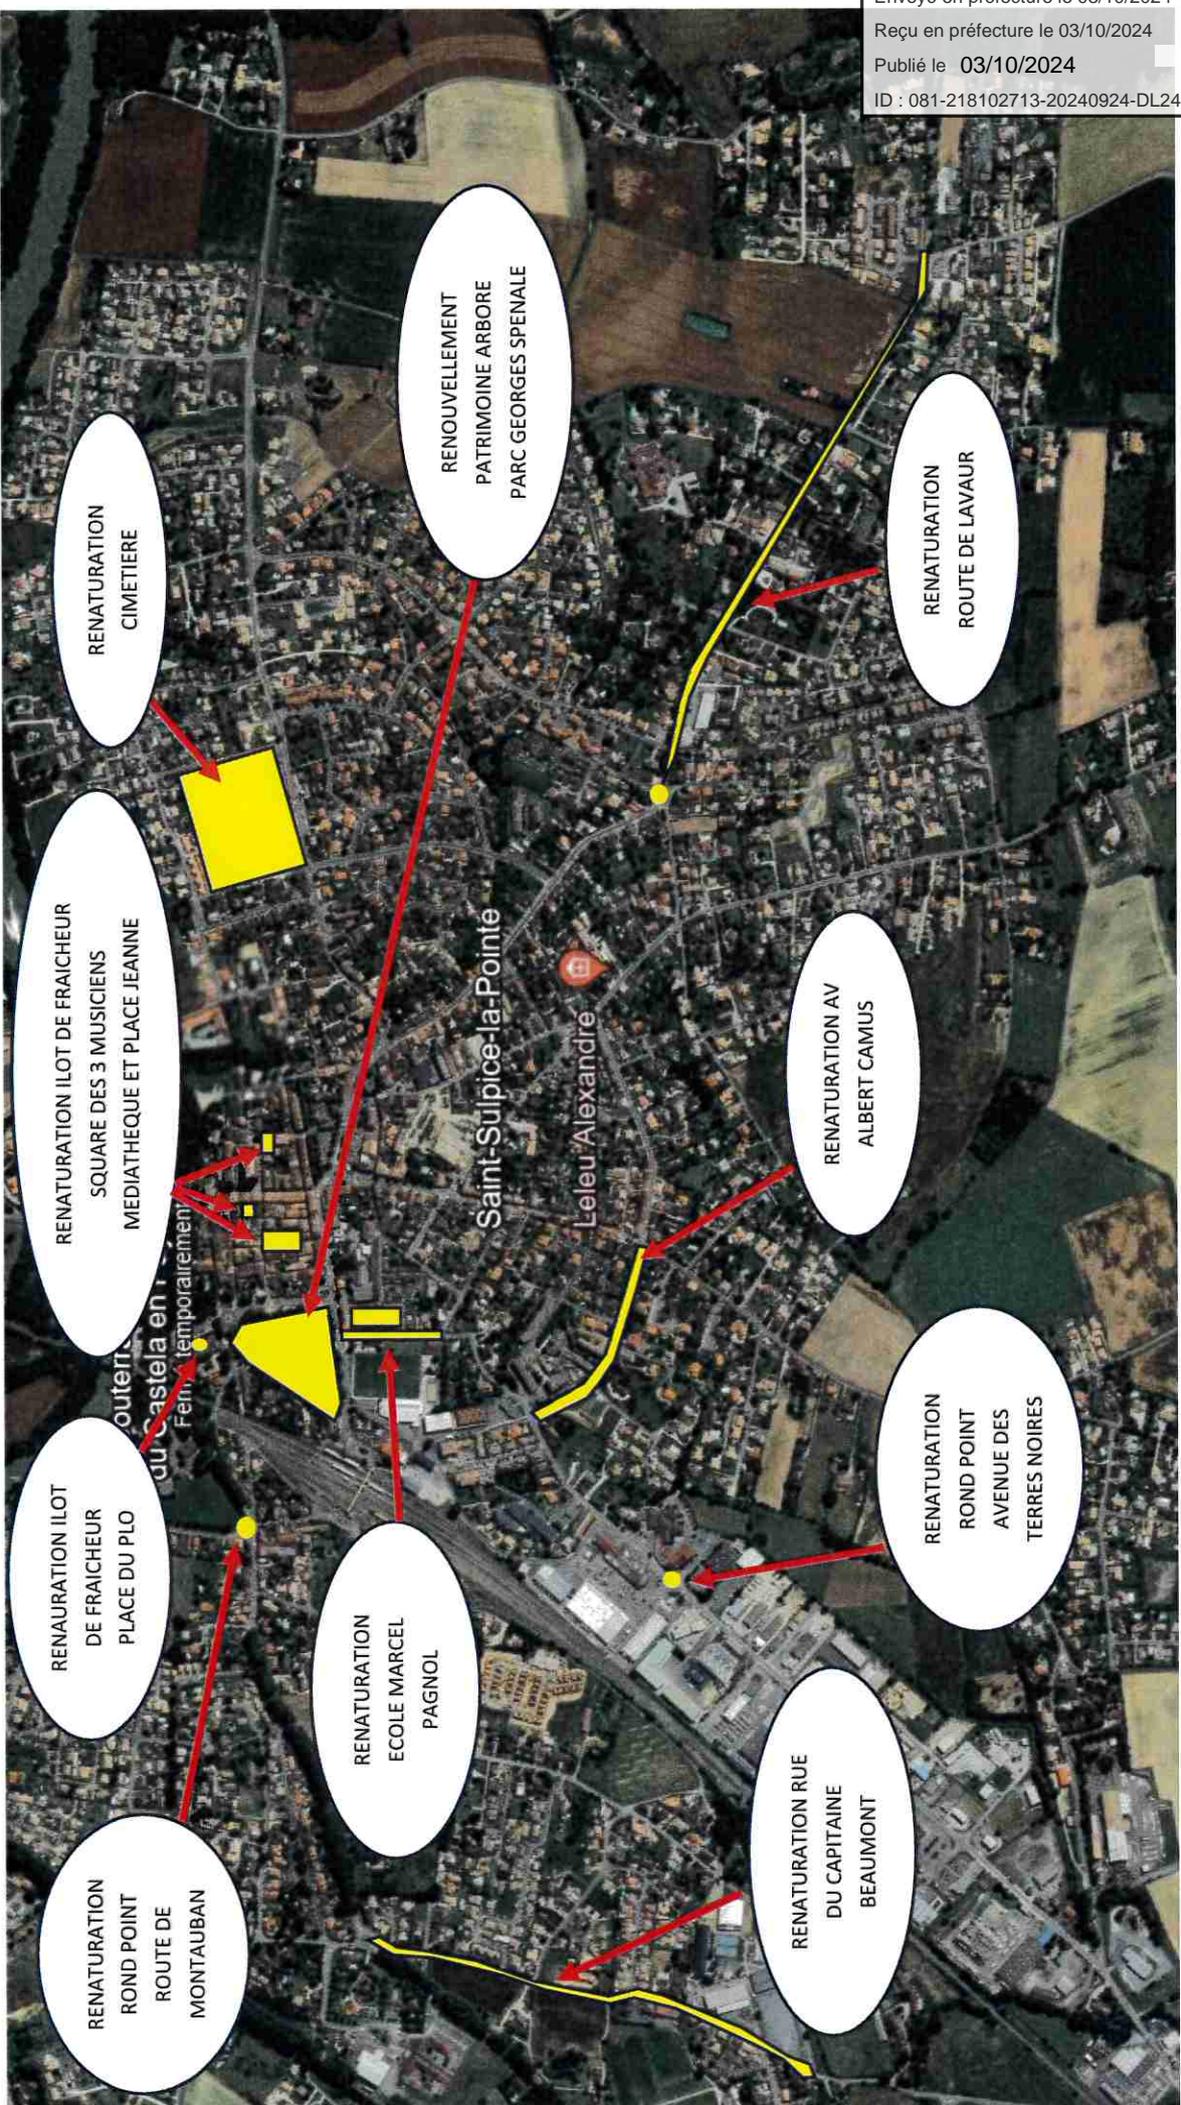


Envoyé en préfecture le 03/10/2024
Reçu en préfecture le 03/10/2024
Publié le 03/10/2024
ID : 081-218102713-20240924-DL240924104-DE



Vu pour être annexé à la délibération
n° DL-240924-104 du 24/09/2024
Saint-Sulpice-la-Pointe, le 24/09/2024
Le Maire
Raphaël BERNARDIN

RENATURATION/DESIMPERMABILISATION ILOT FRAICHEUR VUE AERIENNE SECTEUR HYPER CENTRE BASTIDE

COMMUNE DE SAINT SULPICE

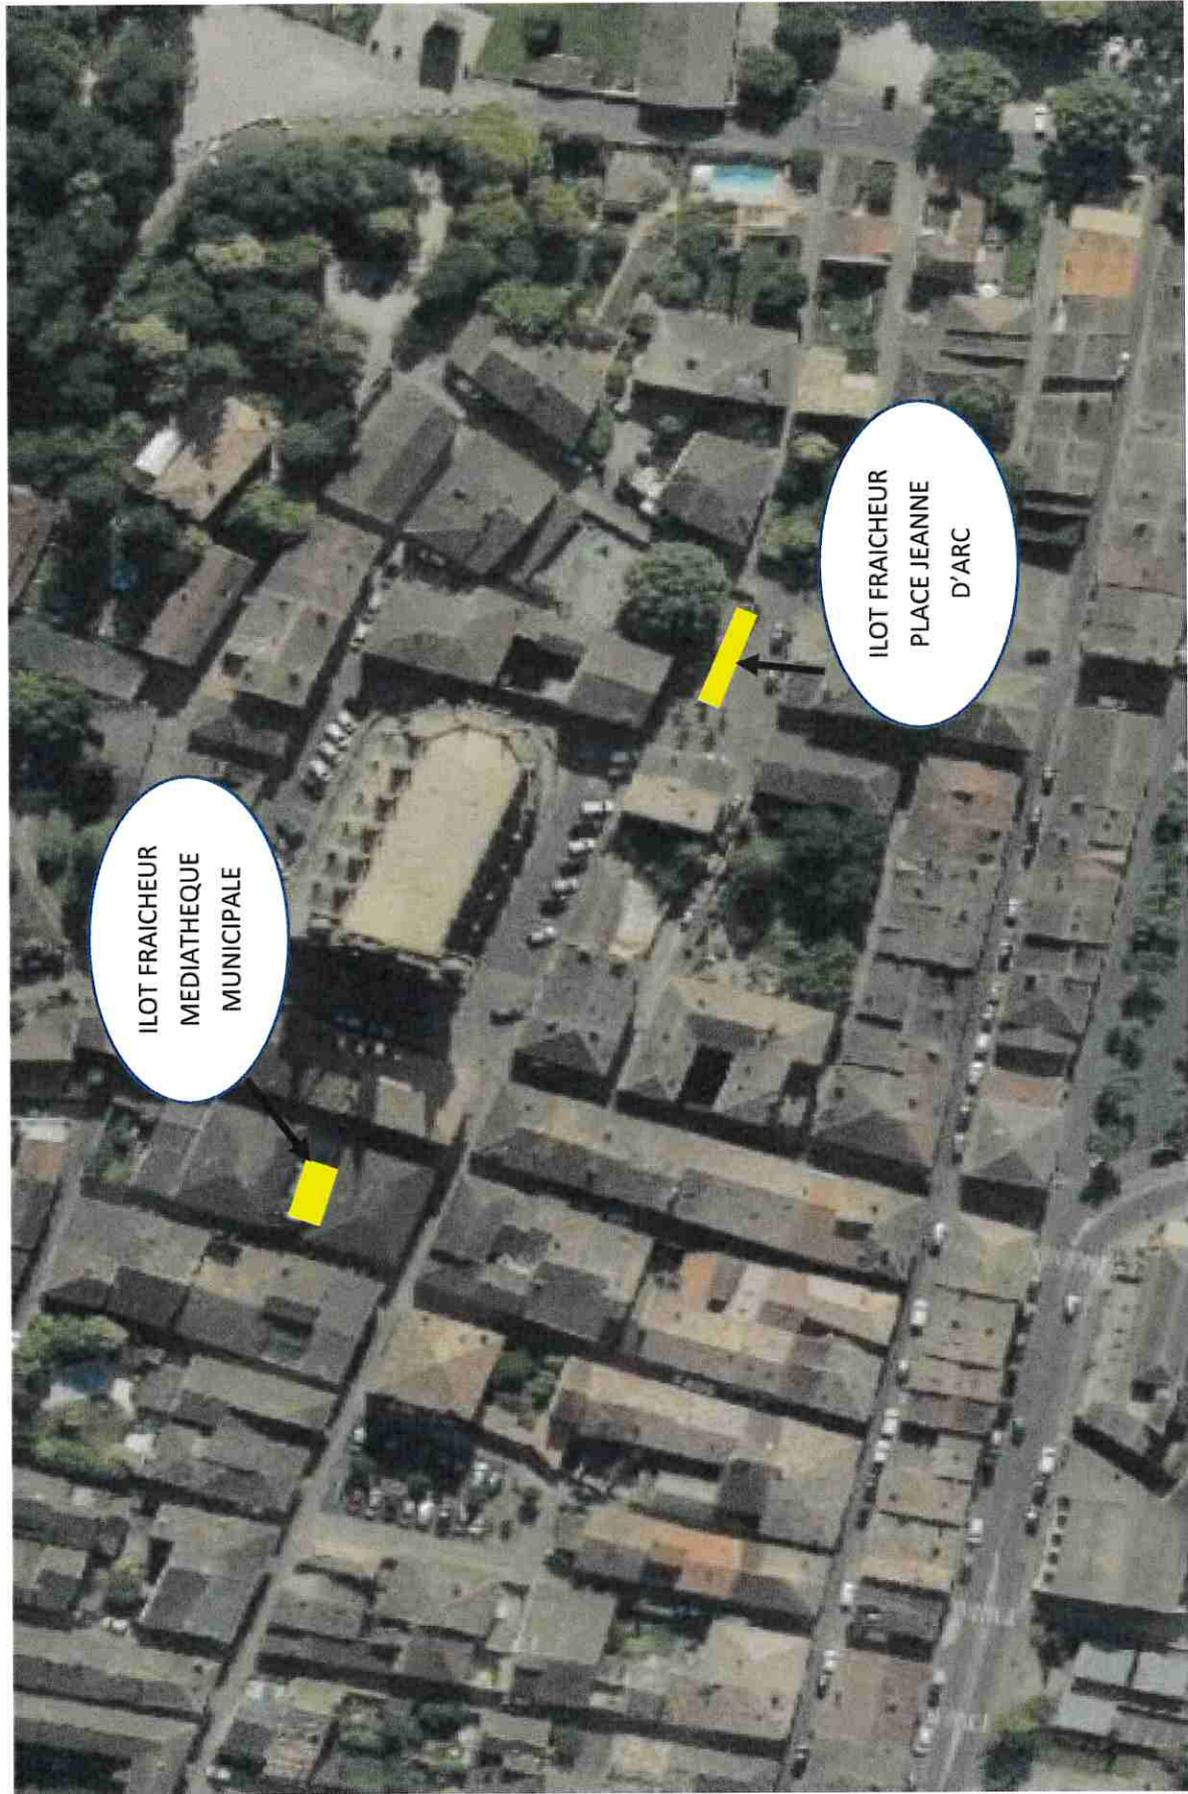

Envoyé en préfecture le 03/10/2024

Reçu en préfecture le 03/10/2024


Publié le

ID : 081-218102713-20240924-DL240924104-DE

RENATURATION/DESIMPERMABILISATION ILOT FRAICHEUR VUE AERIENNE CADASTRALE SECTEUR HYPER

CENTRE BASTIDE

COMMUNE DE SAINT SULPICE

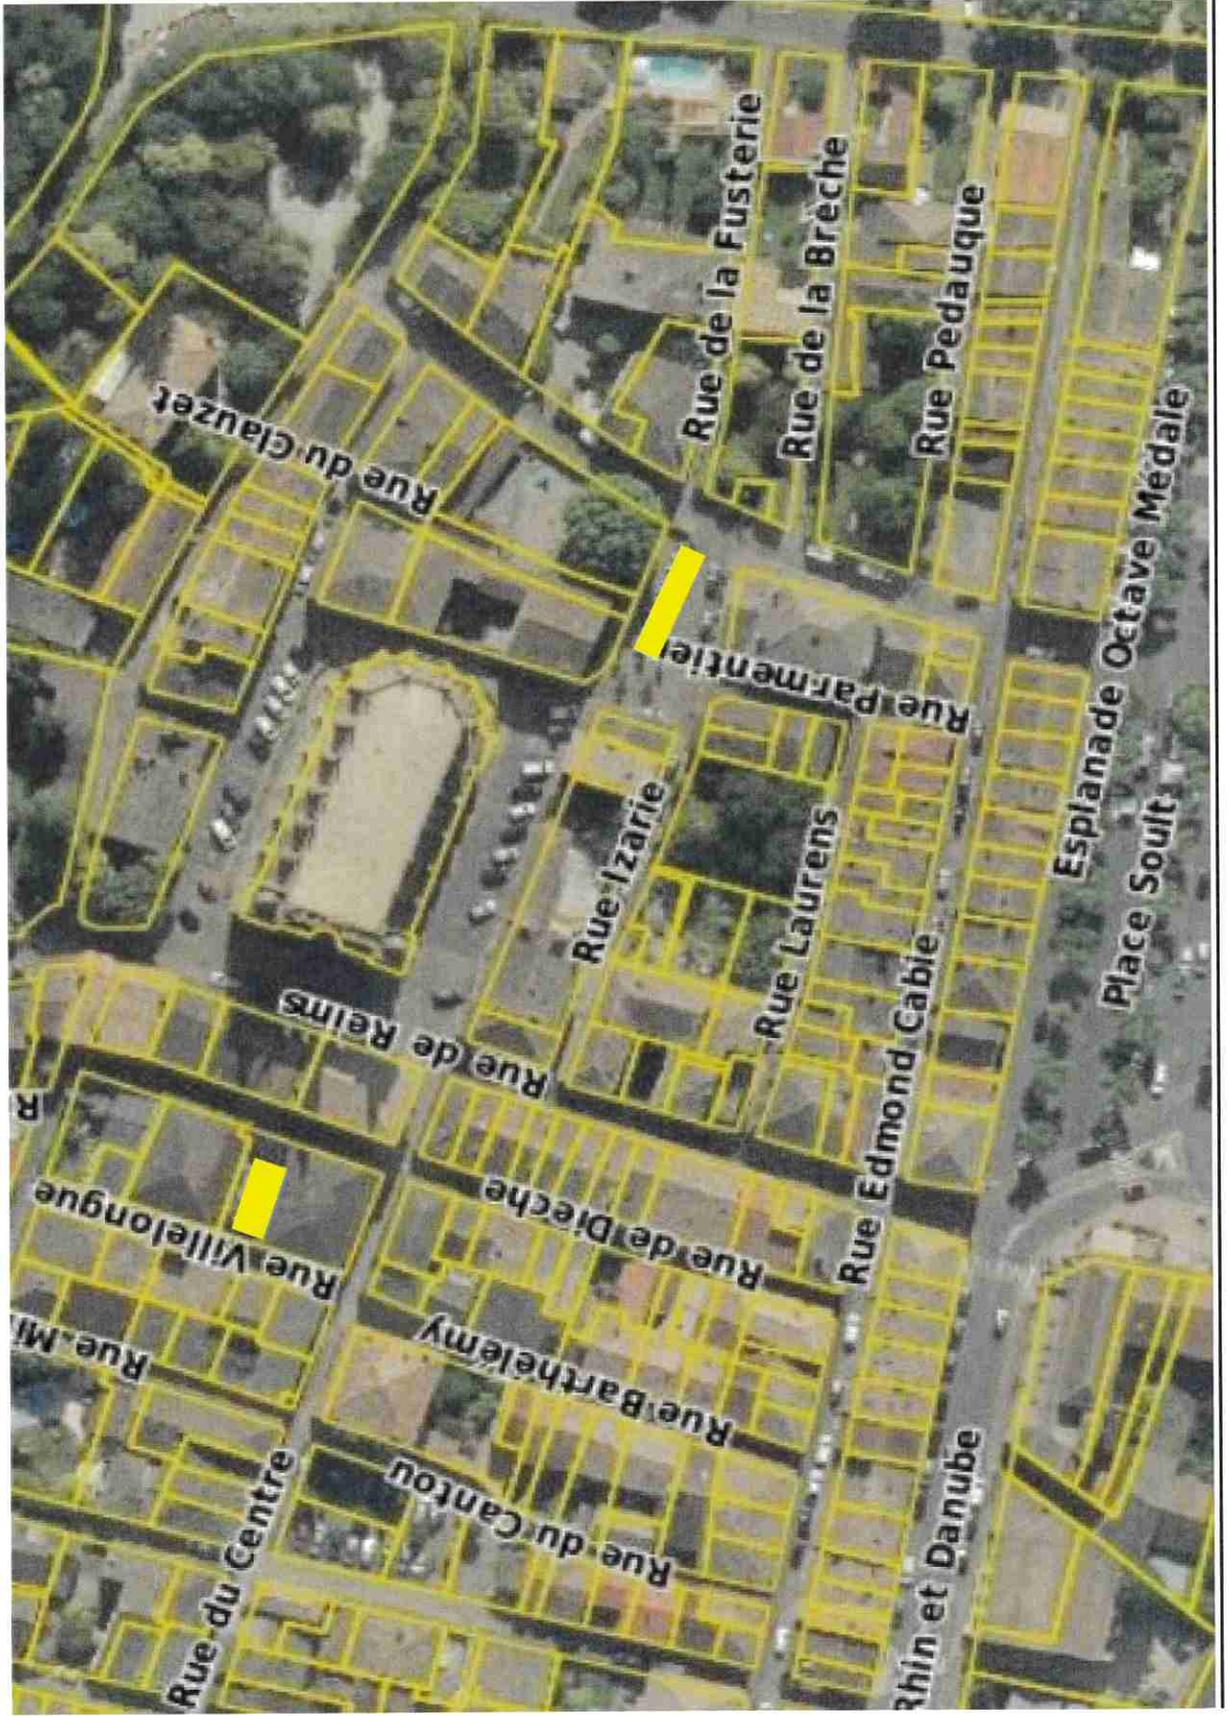


Envoyé en préfecture le 03/10/2024

Reçu en préfecture le 03/10/2024

Publié le


ID : 081-218102713-20240924-DL240924104-DE

RENATURATION/DESIMPERMABILISATION ILOT FRAICHEUR MEDIATHEQUE MUNICIPALE VUE AERIENNE

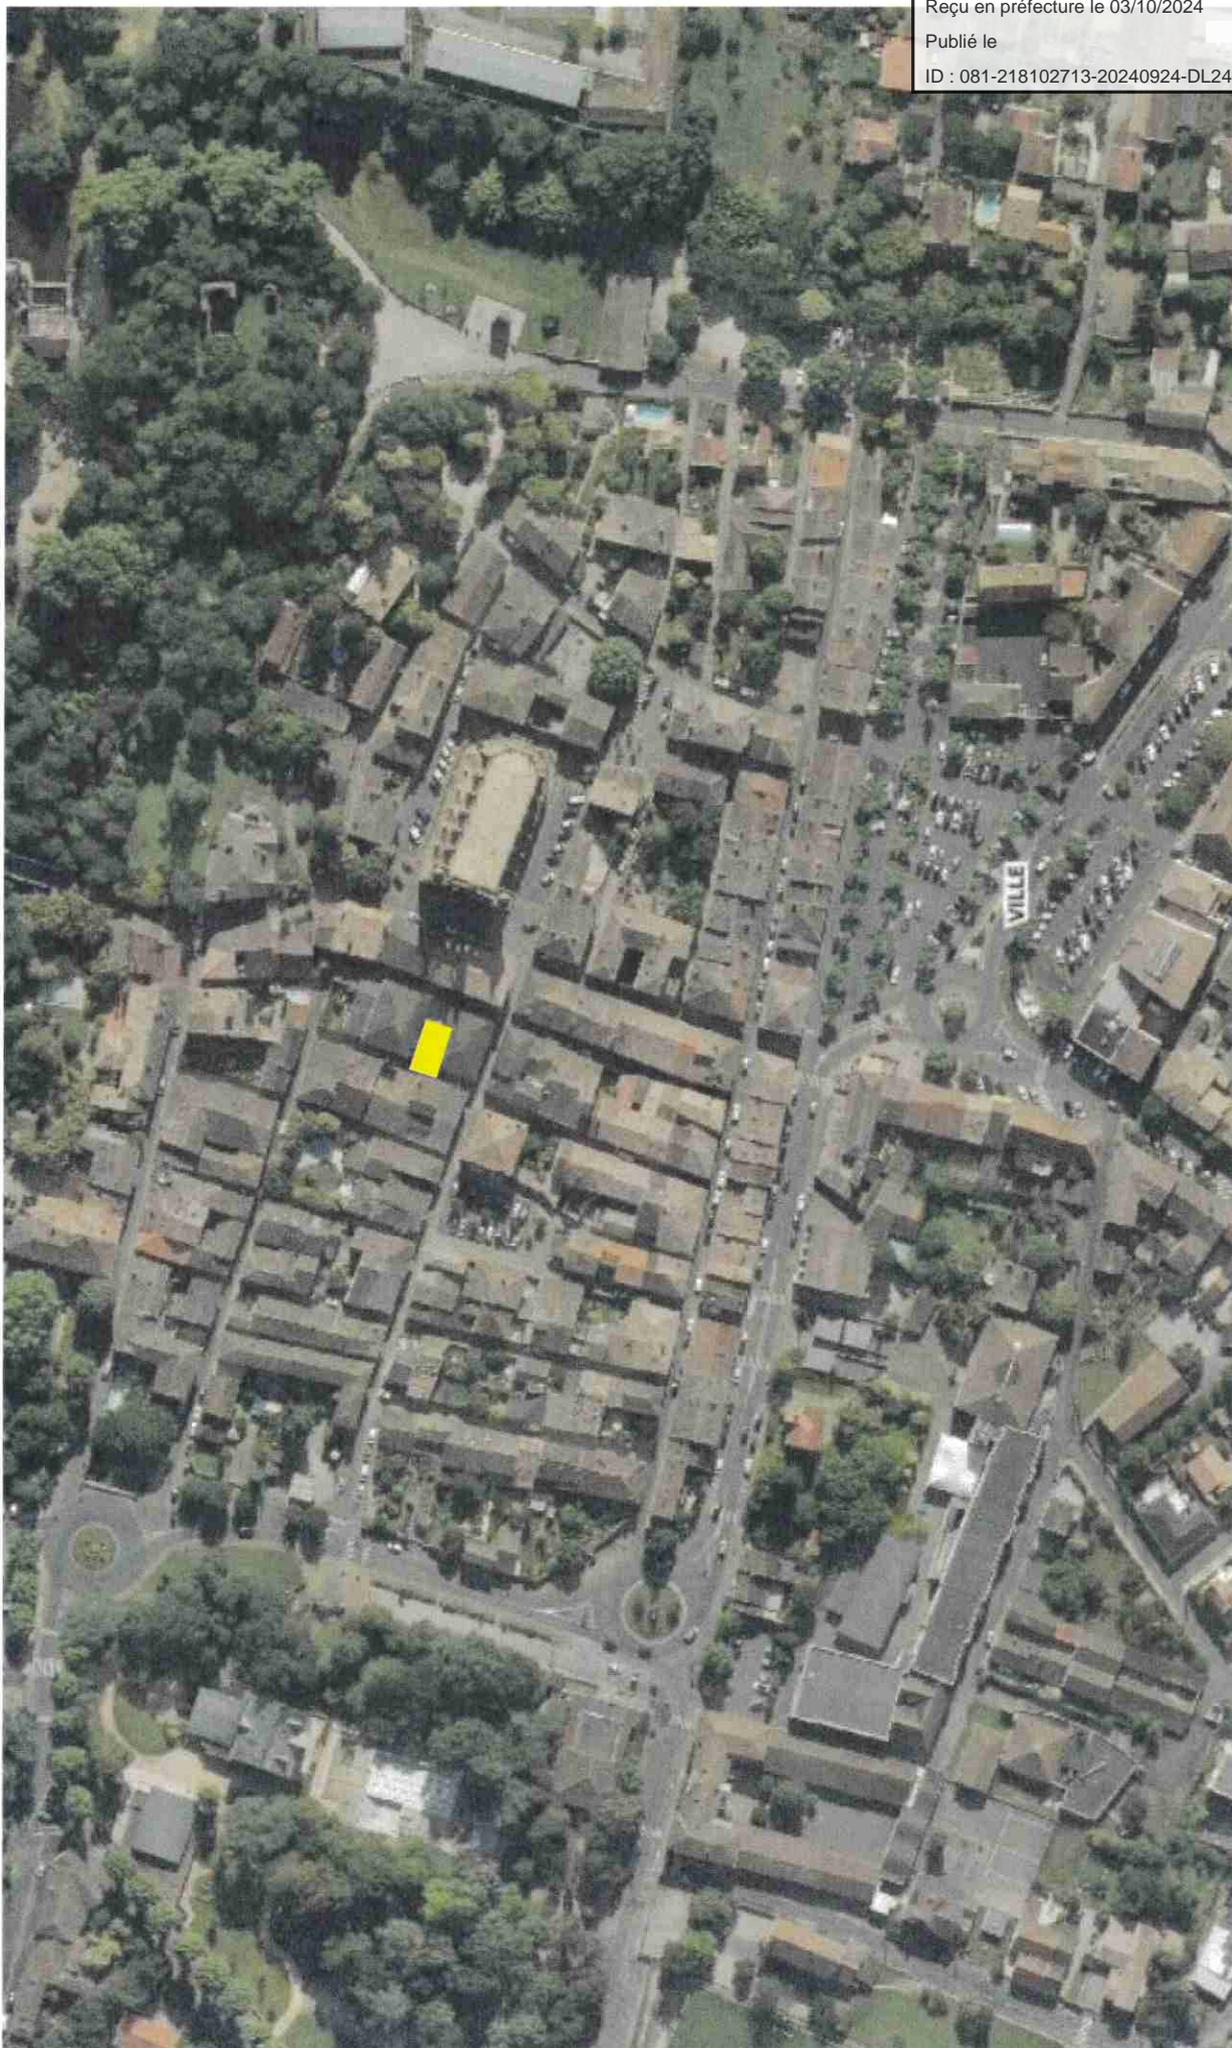

Envoyé en préfecture le 03/10/2024
Reçu en préfecture le 03/10/2024
Publié le
ID : 081-218102713-20240924-DL240924104-DE

RENATURATION/DESIMPERMABILISATION ILOT FRAICHEUR MEDIATHEQUE MUNICIPALE VUE AERIENNE
CADASTRALE

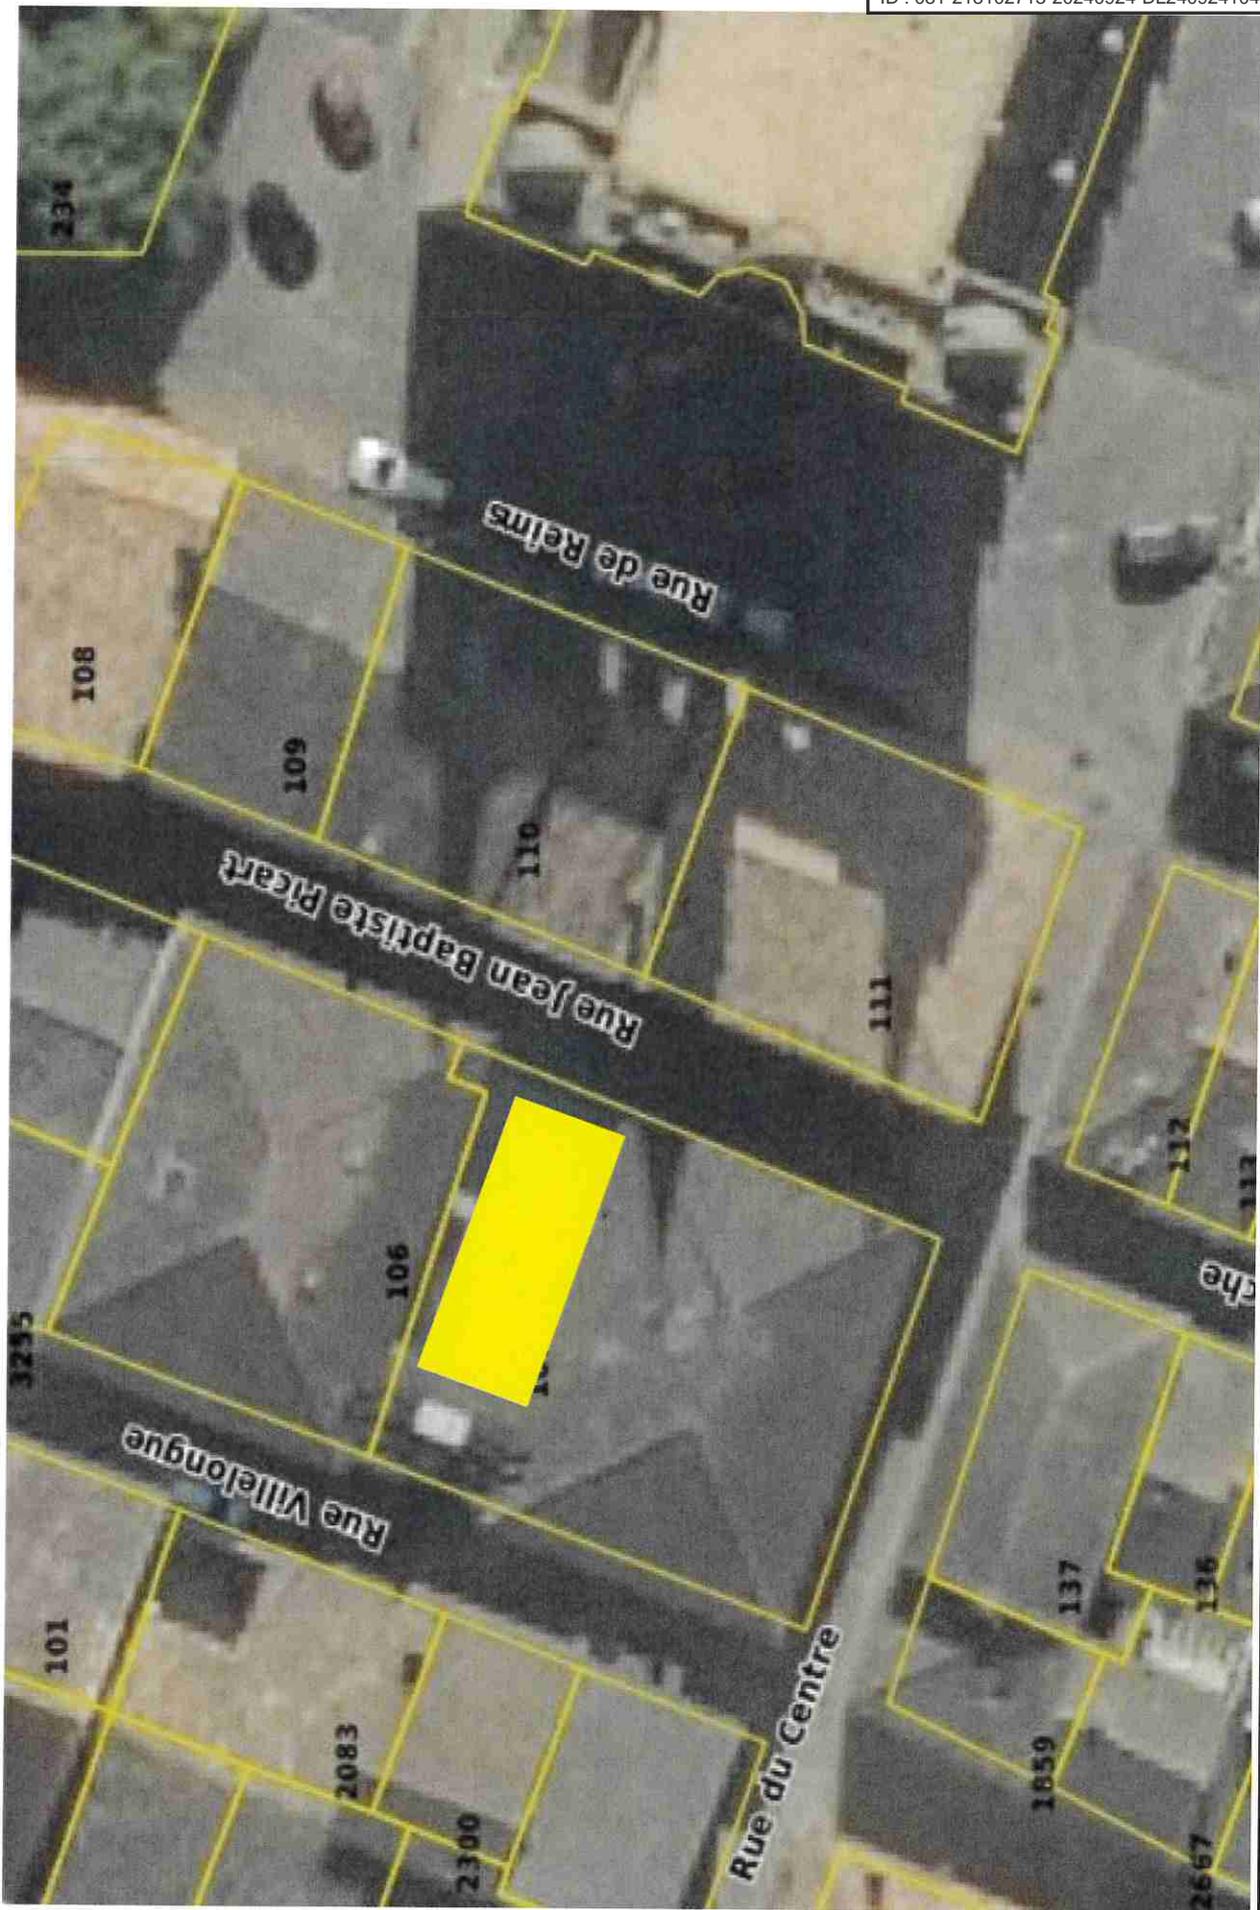

Envoyé en préfecture le 03/10/2024
Reçu en préfecture le 03/10/2024
Publié le
ID : 081-218102713-20240924-DL240924104-DE

RENATURATION/DESIMPERMABILISATION ILOT DE FRAICHEUR MEDIATHEQUE VUE DE FACE

Envoyé en préfecture le 03/10/2024
Reçu en préfecture le 03/10/2024
Publié le
ID : 081-218102713-20240924-DL240924104-DE

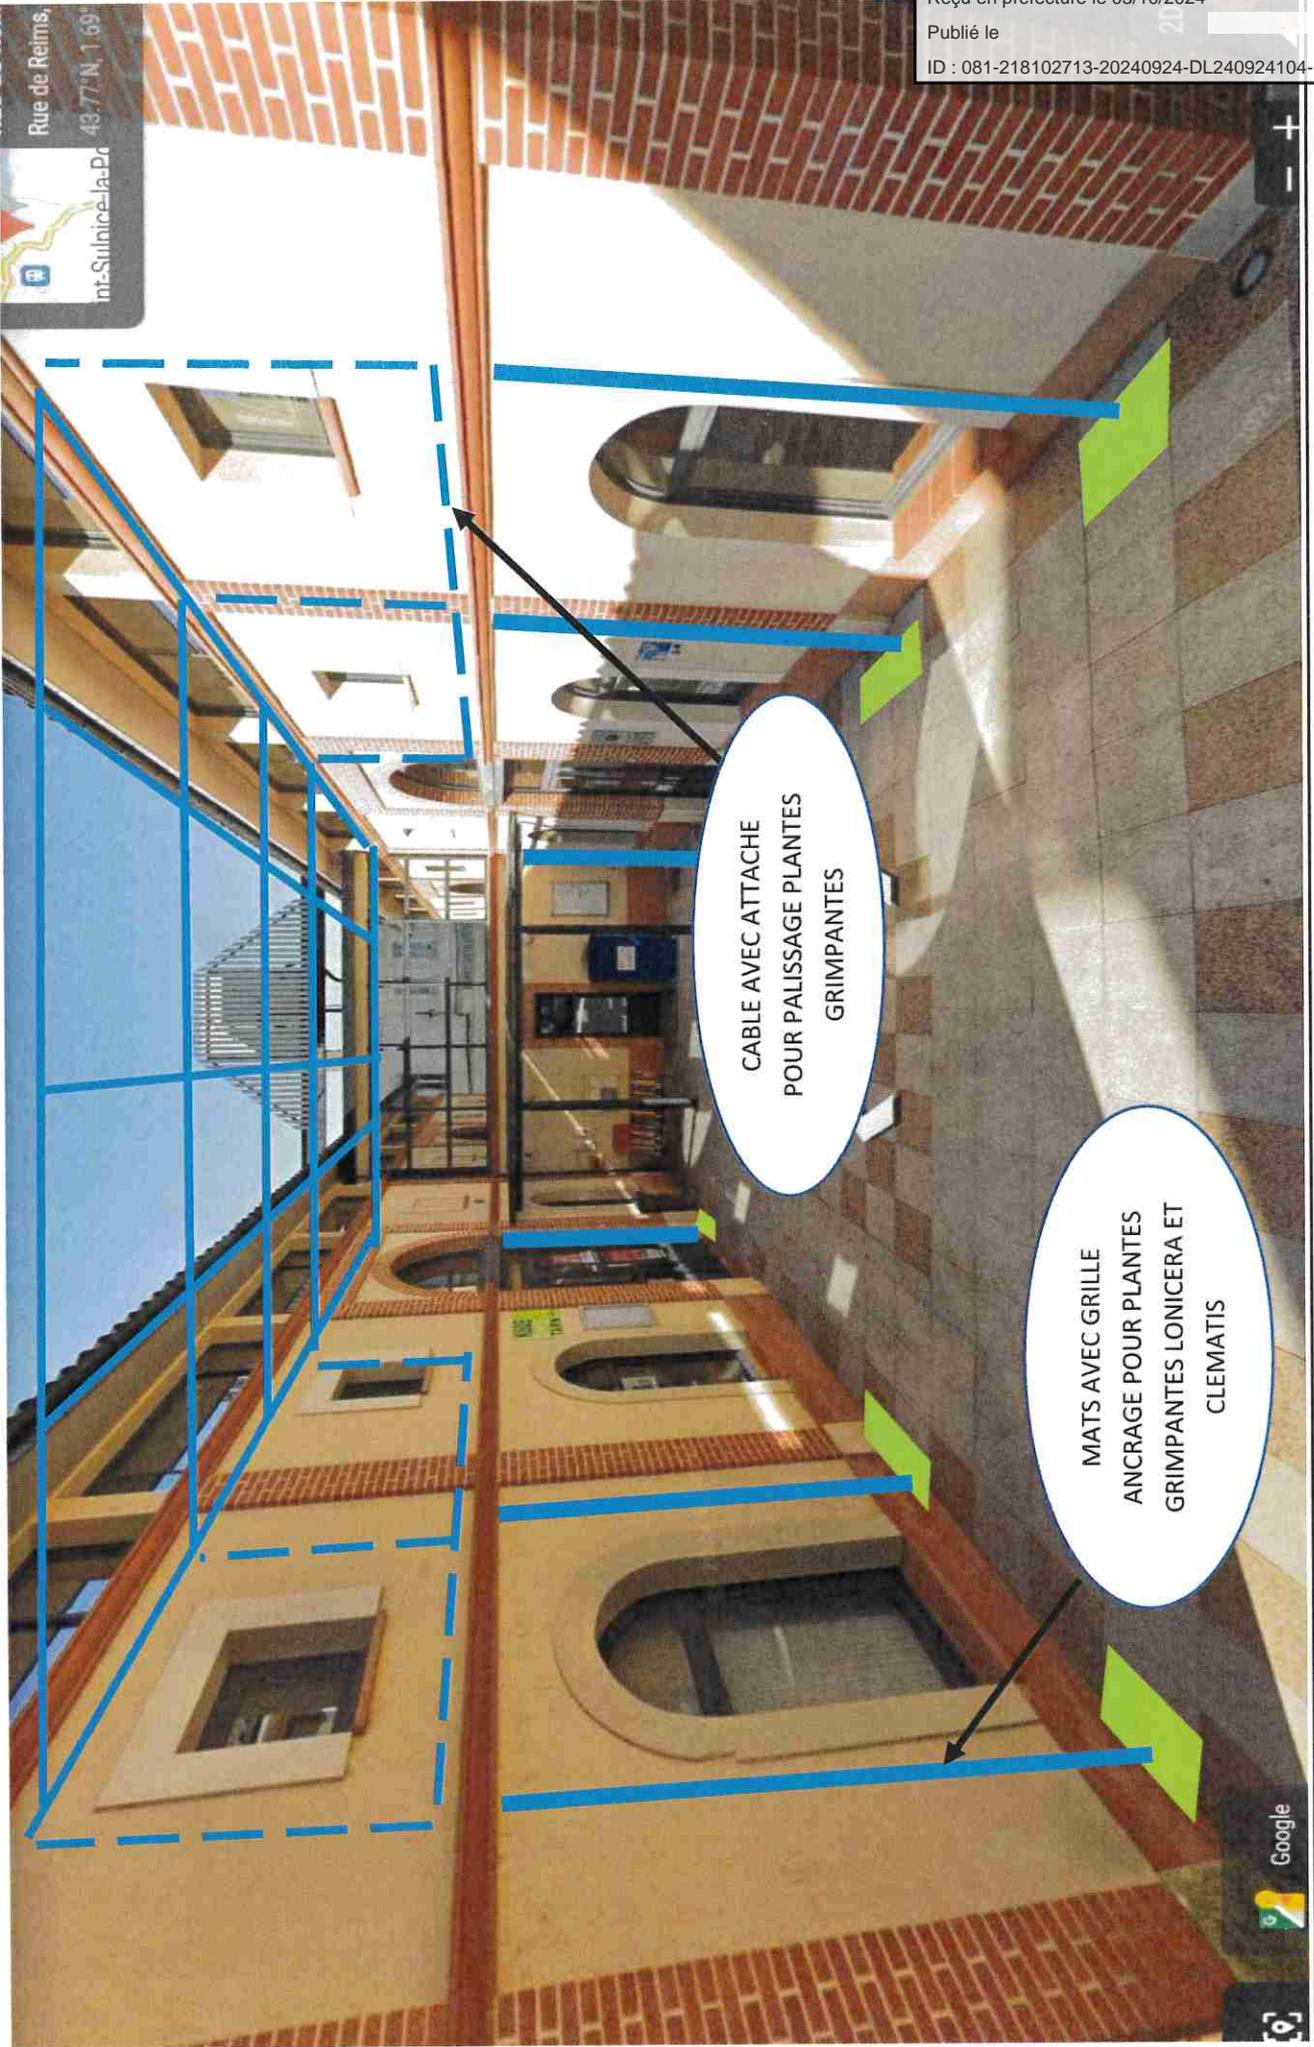


TABLEAU DESCRIPTIF AMENAGEMENT ILOT DE FRAICHEUR MEDIATHEQUE MUNICIPALE

DESIGNATION	QTE UNITAIRE	PRIX UNITAIRE HT	MONTANT HT TOTAL
VEGETAUX			
Lonicera periclymenum scentsation C3L	4	9.90	39.60
Lonicera japonica Chinensis C3L	2	9.90	19.80
SOUS TOTAL VEGETAUX			59.40
MOBILIER URBAIN			
Banc		EN STOCK	
Mâts pour plantes grimpances avec grille ancrage	6	506	3 042
Câble avec attache murale	1	500	500
SOUS TOTAL MOBILIER URBAIN			3 542
FOURNITURES HORTICOLES			
Terreau Sac de 50 L	3	5.98	17.94
Maçonnerie (béton) pour ancrage Mât plantes grimpances	1	300	300
SOUS TOTAL FOURNITURES HORTICOLES			317.94
MAIN D'ŒUVRE REGIE			
Main d'œuvre agents CTM	140	30	4 200
SOUS TOTAL MAIN D'ŒUVRE REGIE			4 200
TOTAL AMENAGEMENT ILOT FRAICHEUR hors MO			3 919.34
TOTAL AMENAGEMENT ILOT FRAICHEUR MO comprise			8 119.34

Envoyé en préfecture le 03/10/2024

Reçu en préfecture le 03/10/2024

Publié le

ID : 081-218102713-20240924-DL240924104-DE

RENATURATION/DESIMPERMABILISATION ILOT FRAICHEUR PLACE JEANNE D'ARC VUE AERIENNE
CADASTRALE



Envoyé en préfecture le 03/10/2024


Reçu en préfecture le 03/10/2024

Publié le

ID : 081-218102713-20240924-DL240924104-DE


RENATURATION/DESIMPERMABILISATION ILOT FRAICHEUR PLACE JEANNE D'ARC VUE AERIENNE

Envoyé en préfecture le 03/10/2024
Reçu en préfecture le 03/10/2024
Publié le
ID : 081-218102713-20240924-DL240924104-DE

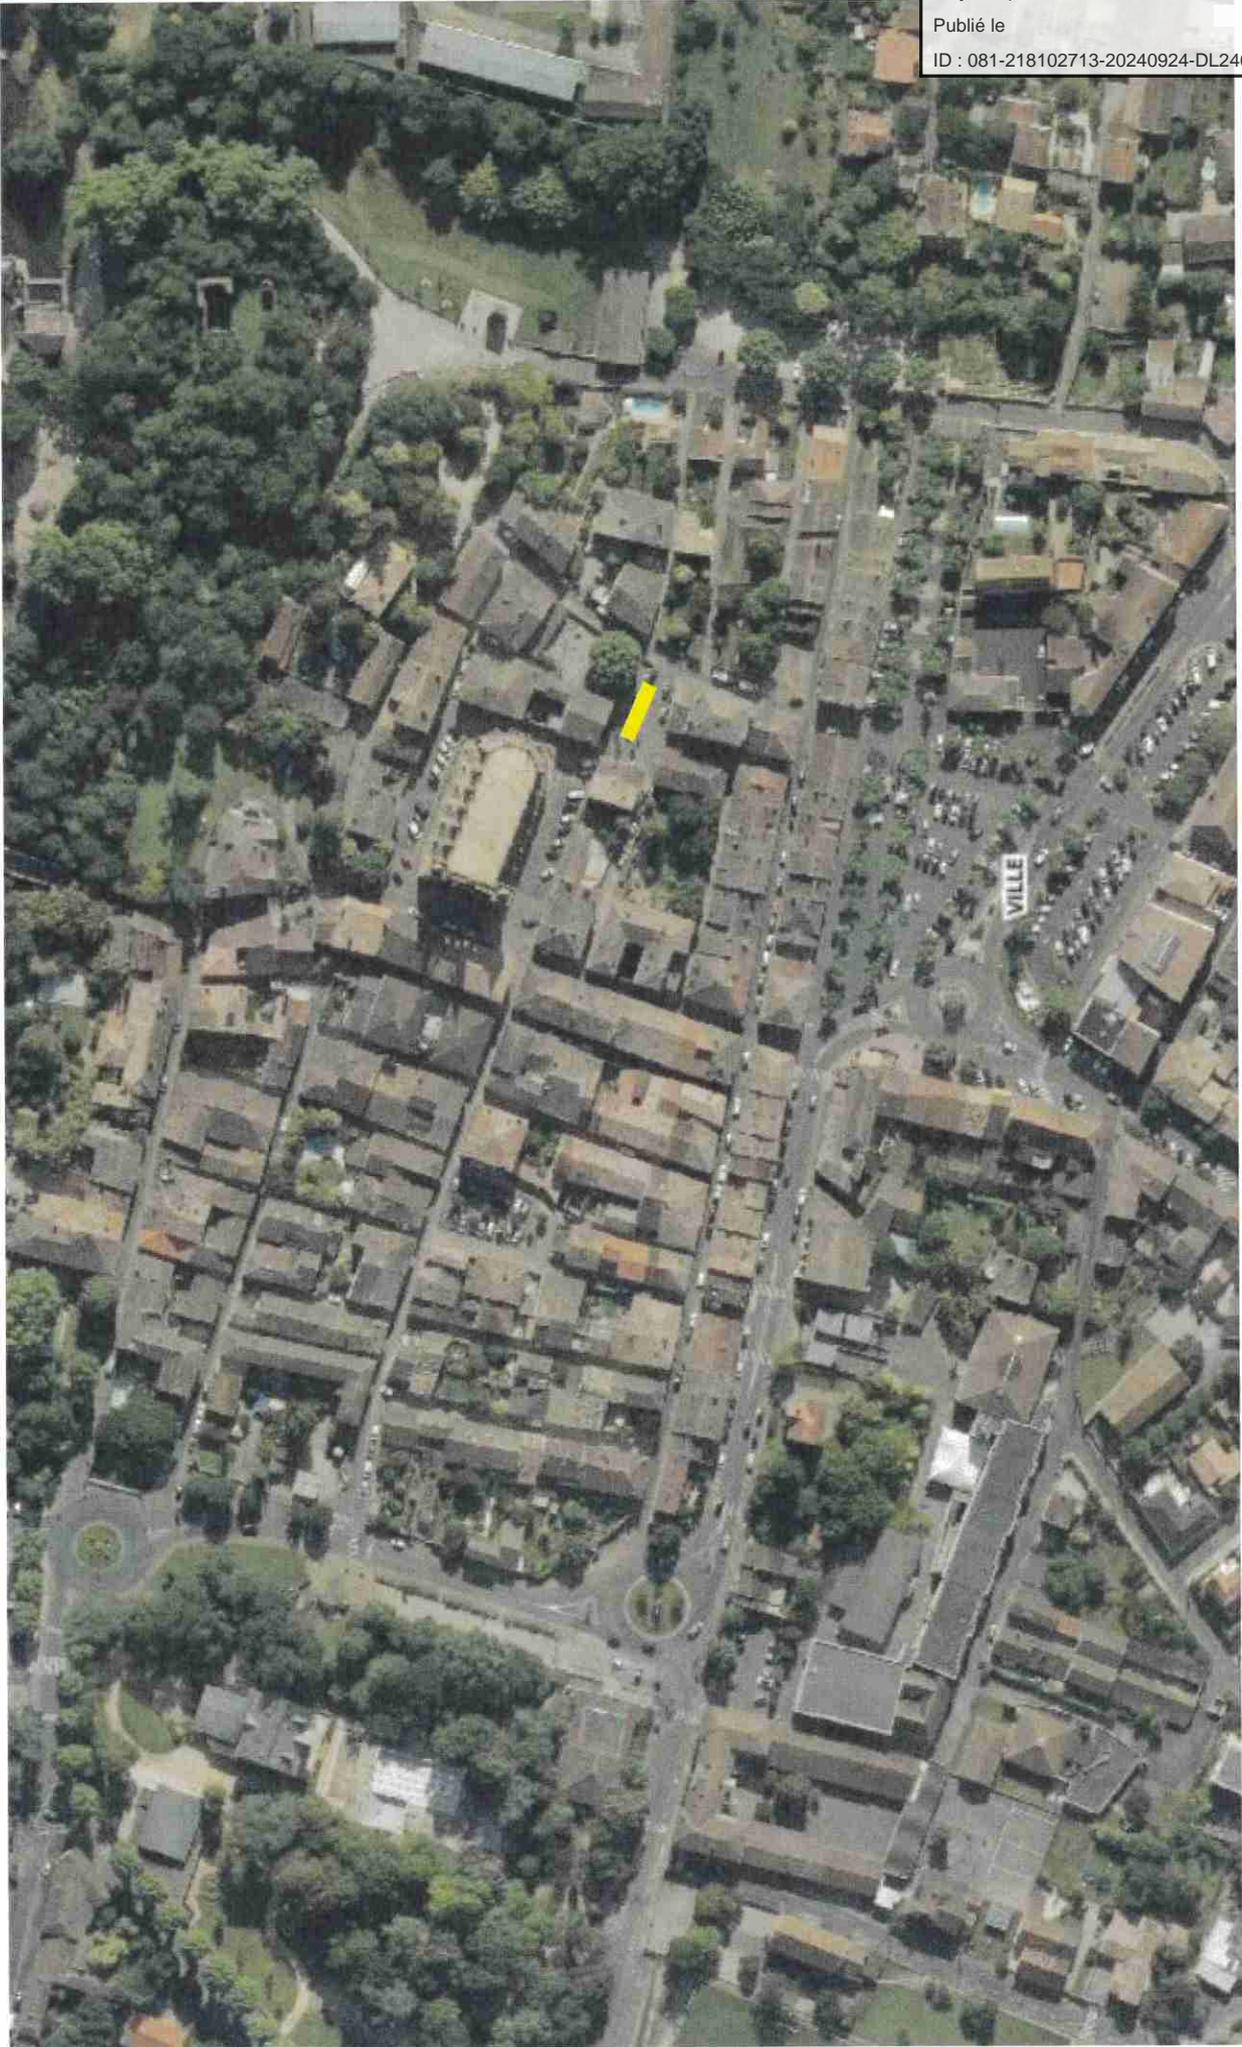


RENATURATION/DESIMPERMABILISATION ILOT FRAICHEUR PLACE JEANNE D'ARC PLAN DE MASSE

Envoyé en préfecture le 03/10/2024
Reçu en préfecture le 03/10/2024
Publié le
ID : 081-218102713-20240924-DL240924104-DE

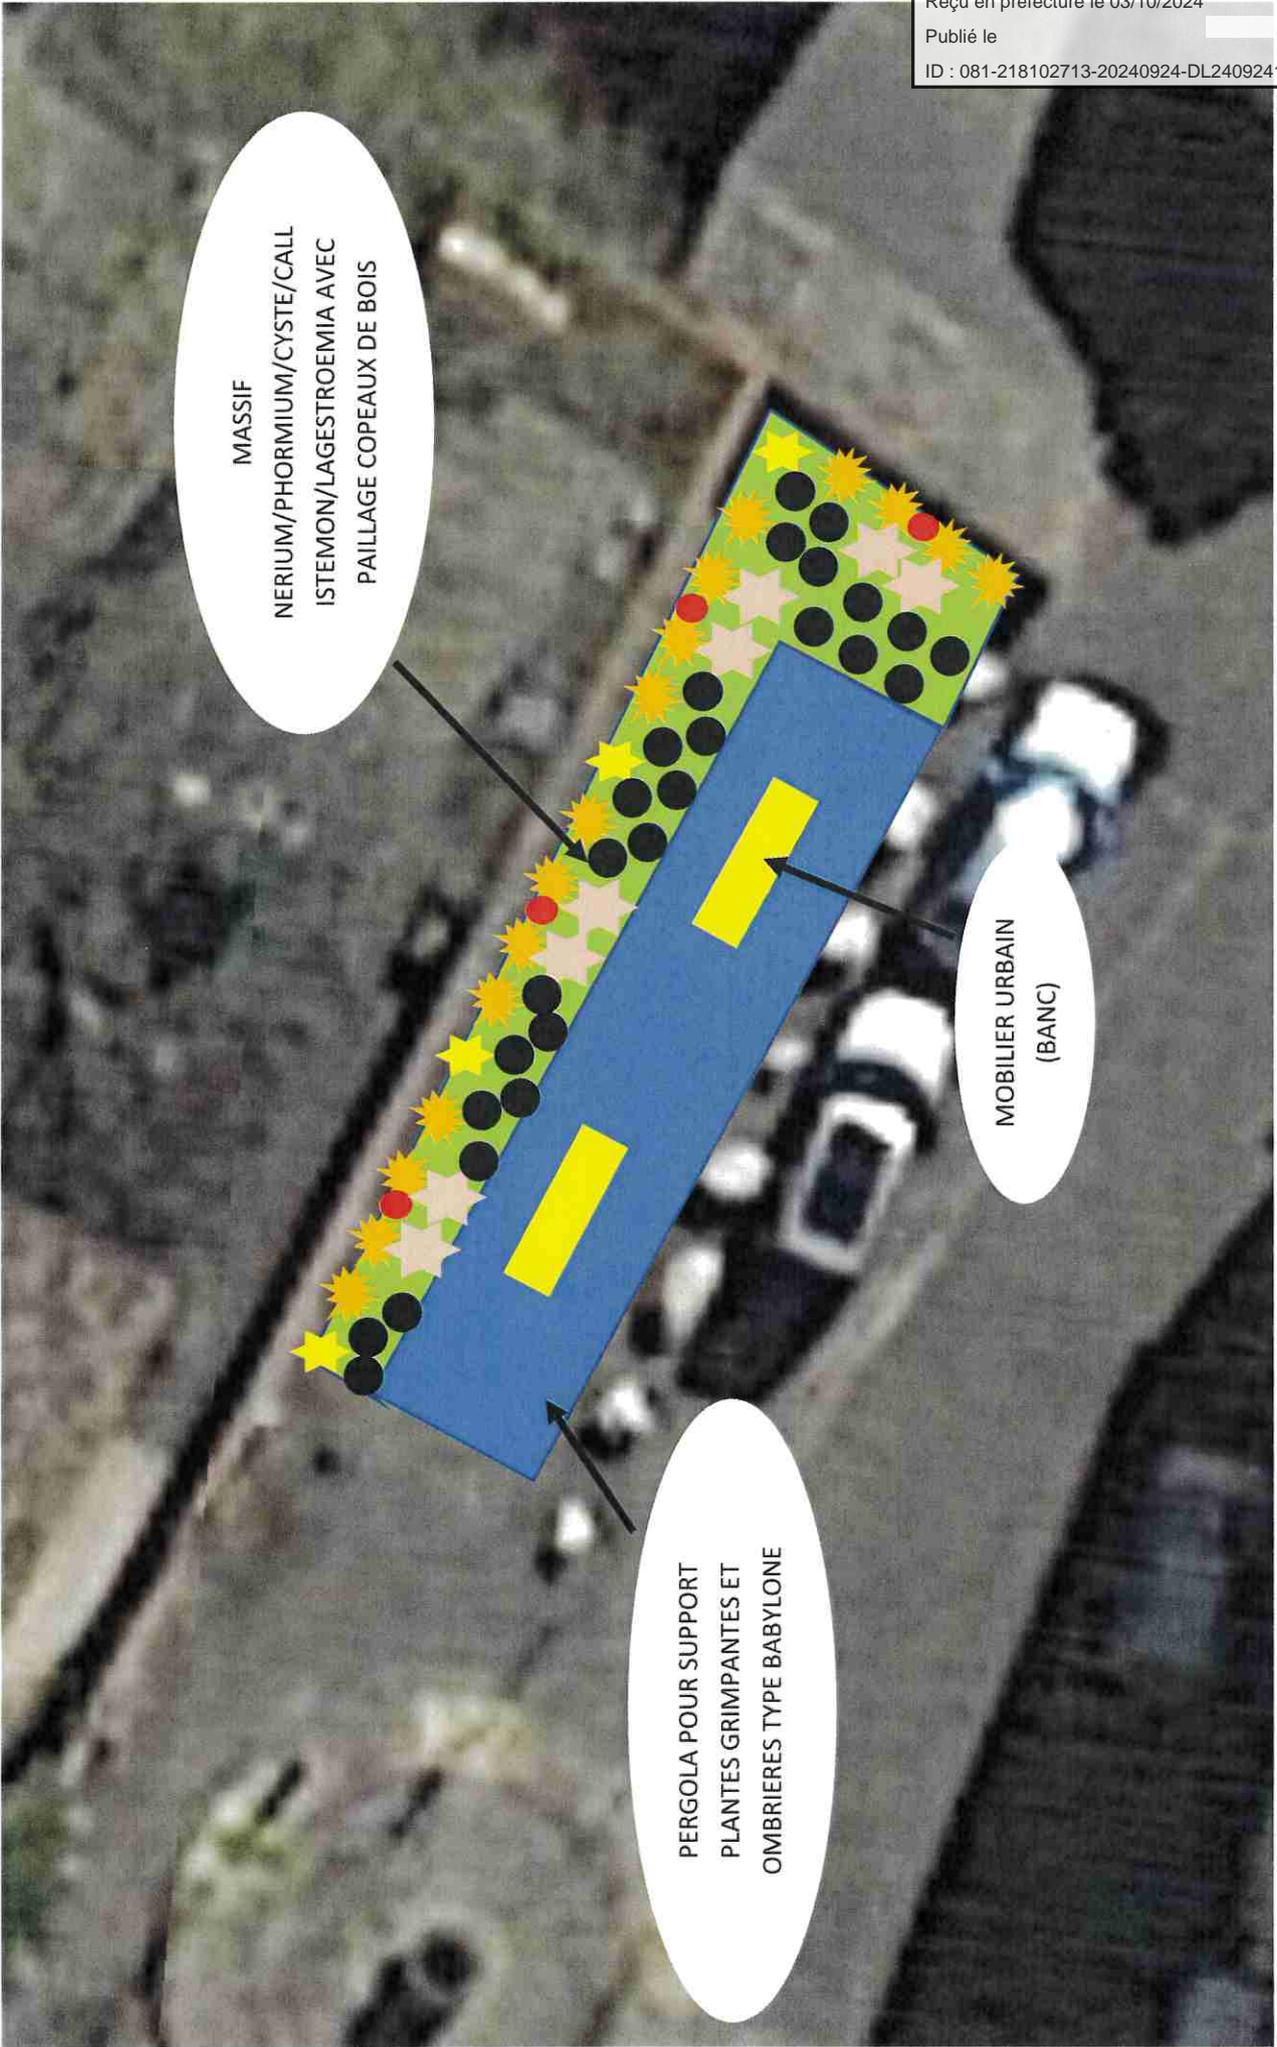

RENATURATION/DESIMPERMABILISATION ILOT DE FRAICHEUR PLACE JEANNE D'ARC VUE DE FACE

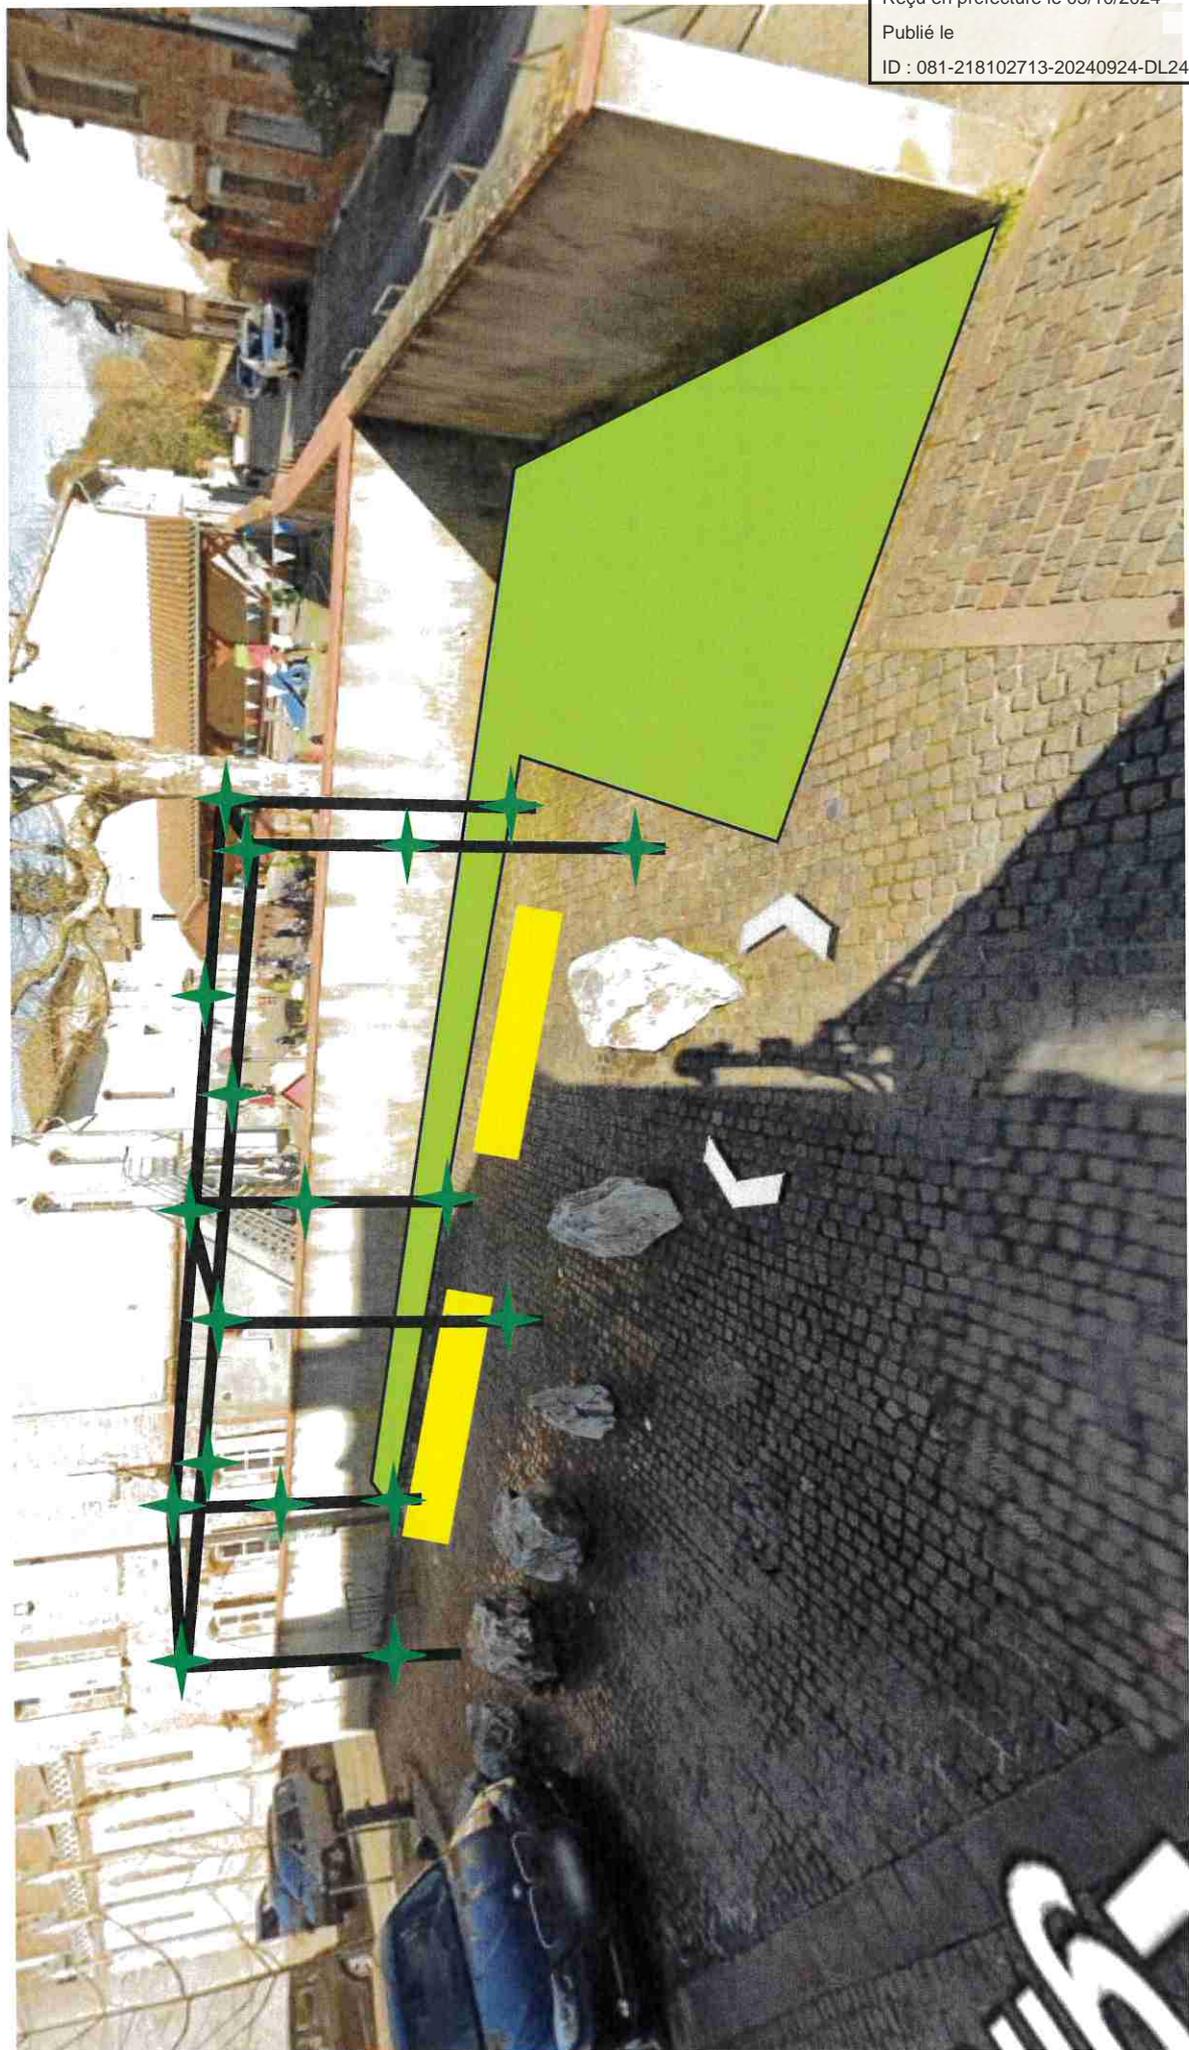

Envoyé en préfecture le 03/10/2024
Reçu en préfecture le 03/10/2024
Publié le
ID : 081-218102713-20240924-DL240924104-DE

TABLEAU DESCRIPTIF AMENAGEMENT ILOT DE FRAICHEUR PLACE JEANNE D'ARC

DESIGNATION	QTE UNITAIRE	PRIX UNITAIRE HT	MONTANT HT TOTAL
VEGETAUX			
Nerium Oleander C5L	16	11.10	177.60
Phormium Tenax Aureovariegatum C5L	4	19.30	77.20
Phormium Tenax Purpureum C5L	4	18.35	73.40
Cistus x purpureus C3L	26	7.80	202.8
Callistemon Laevis C15L 80/100 cm	4	50	200
Lagrestromia indica C25L 150/175	4	232.20	928.80
Jasminum officinalis aureum C2L 60/90 cm	4	12.90	51.60
Jasminum officinalis C2L 90/120 cm	2	12.90	25.80
SOUS TOTAL VEGETAUX			1 737.20
MOBILIER URBAIN			
Banc			
Pergola Babylone	1	5839	5 839
SOUS TOTAL MOBILIER URBAIN			5 839
FOURNITURES HORTICOLES			
Tuteurage Bipode avec collier			
Terreau Sac de 50 L	4	15	60
Fumure de fond Sac de 25Kg	7	5.98	41.86
Paillage Copeaux de bois	1	19.18	19.18
Maçonnerie (mortier, béton)	5	34	170
	1	300	300
SOUS TOTAL FOURNITURES HORTICOLES			591.04
LOCATION MATERIEL			
Mini-pelle 2.7T	3	146.72	440.16
Scie à sol thermique	1	93.73	93.73
SOUS TOTAL LOCATION MATERIEL			507.97
MAIN D'ŒUVRE REGIE			
Main d'œuvre agents CTM	210	30	6 300
SOUS TOTAL MAIN D'ŒUVRE REGIE			6 300
TOTAL AMENAGEMENT ILOT FRAICHEUR hors MO			8 701.13
TOTAL AMENAGEMENT ILOT FRAICHEUR MO comprise			15 001.73

Envoyé en préfecture le 03/10/2024

Reçu en préfecture le 03/10/2024

Publié le

ID : 081-218102713-20240924-DL240924104-DE

RENATURATION/DESIMPERMABILISATION ECOLE MARCEL PAGNOL COMMUNE DE SAINT SULPICE VUE

AERIENNE CADASTRALE



Envoyé en préfecture le 03/10/2024


Reçu en préfecture le 03/10/2024

Publié le

ID : 081-218102713-20240924-DL240924104-DE

RENATURATION/DESIMPERMABILISATION ECOLE MARCEL PAGNOL COMMUNE DE SAINT SULPICE VUE

AERIENNE

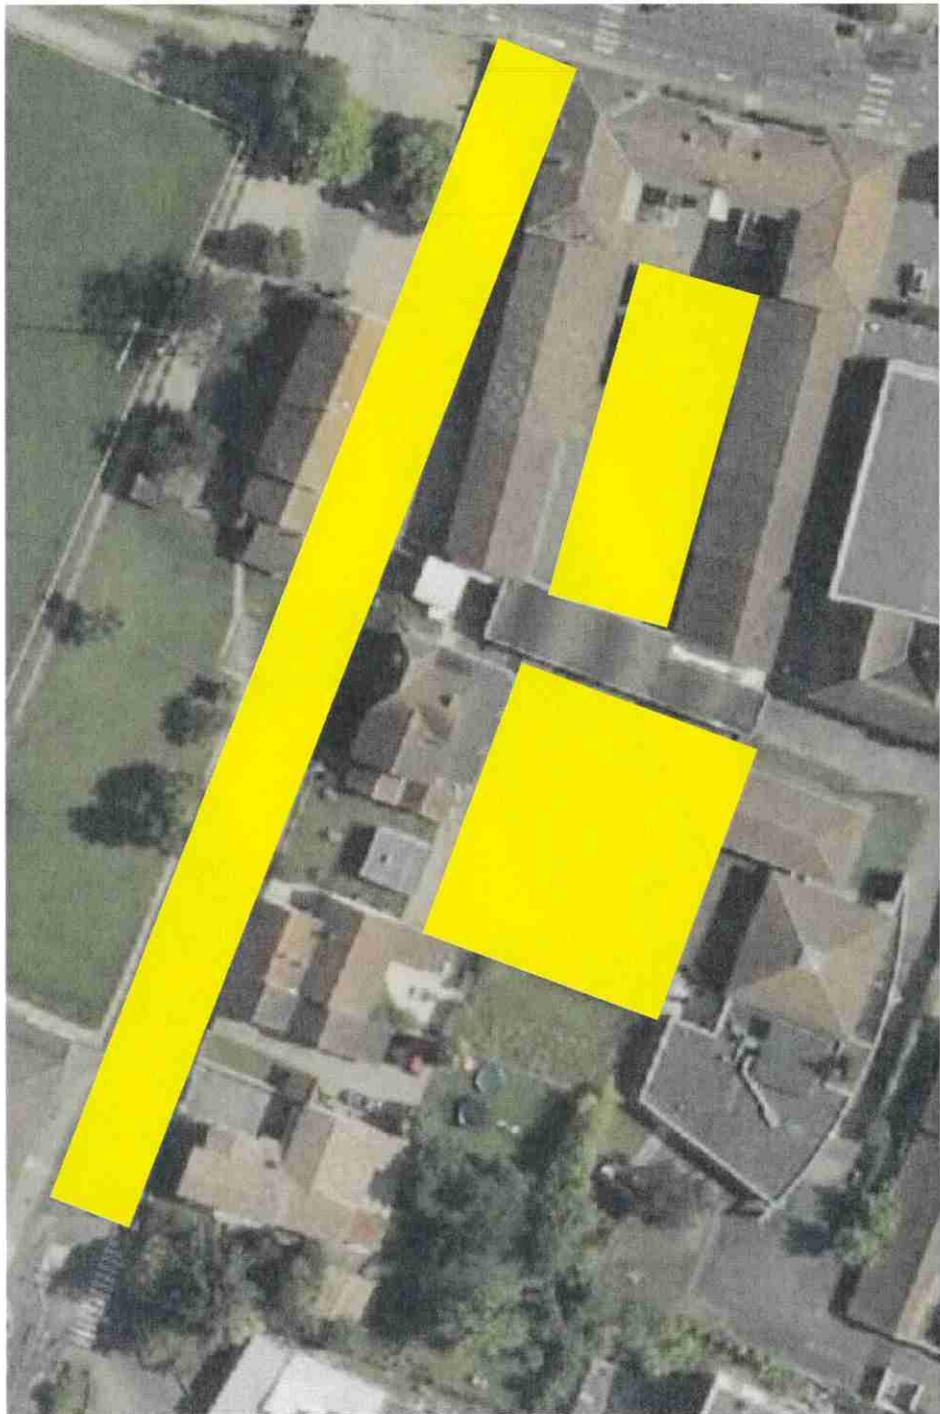

Envoyé en préfecture le 03/10/2024


Reçu en préfecture le 03/10/2024

Publié le

ID : 081-218102713-20240924-DL240924104-DE

RENATURATION/DESIMPERMEABILISATION ECOLE MARCEL PAGNOL COMMUNE DE SAINT SULPICE VUE

AERIENNE

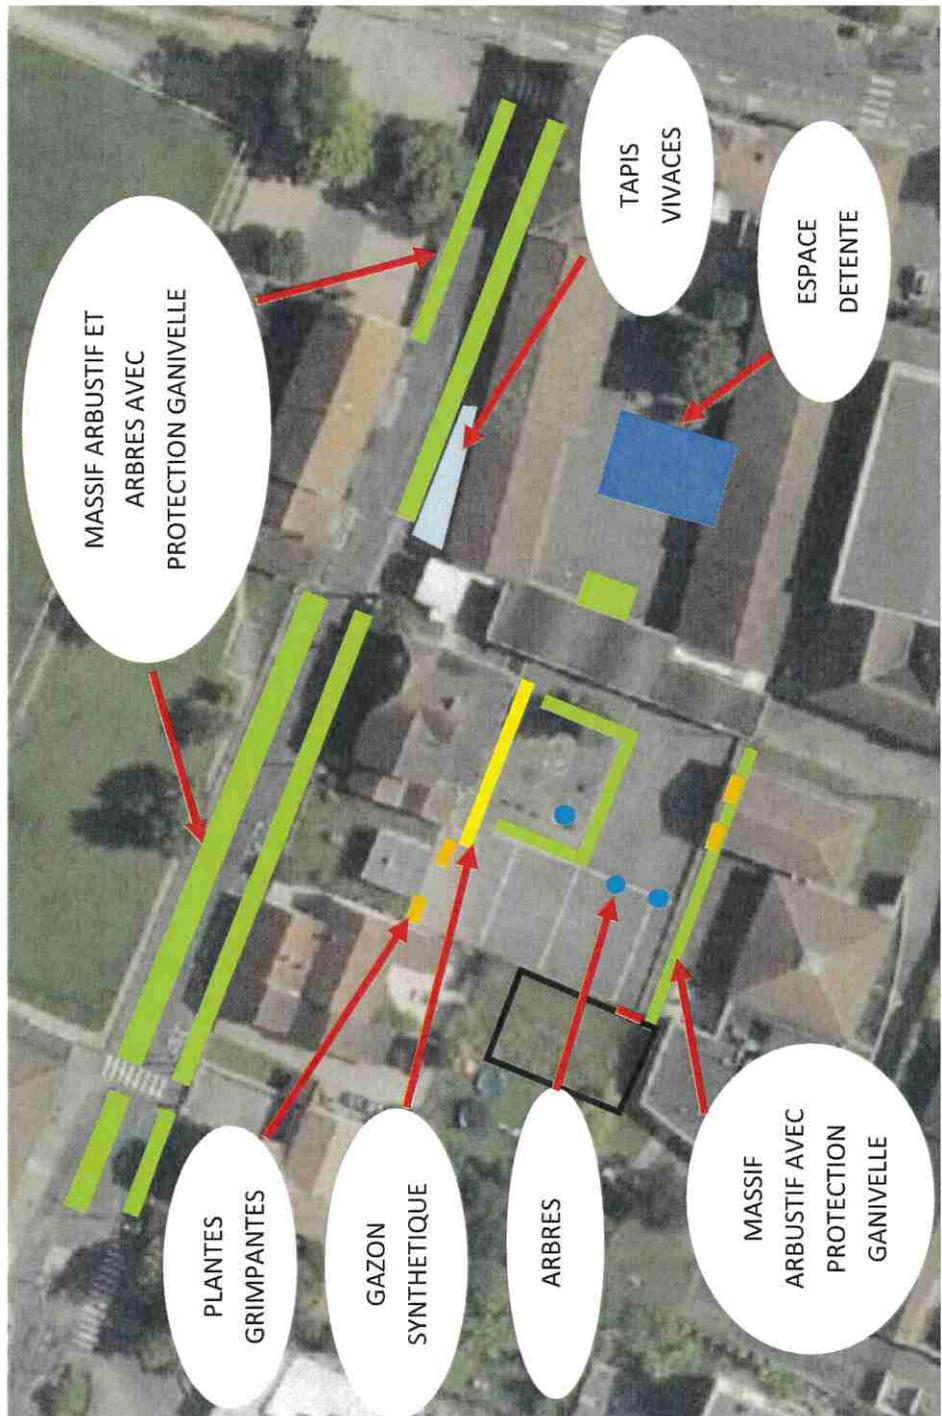

Envoyé en préfecture le 03/10/2024

Reçu en préfecture le 03/10/2024

Publié le

ID : 081-218102713-20240924-DL240924104-DE

TABLEAU DESCRIPTIF AMENAGEMENT COUR ECOLE MARCEL PAGNOL

Envoyé en préfecture le 03/10/2024

Reçu en préfecture le 03/10/2024


Publié le

ID : 081-218102713-20240924-DL240924104-DE

DESIGNATION	QTE UNITAIRE	PRIX UNITAIRE HT	MONTANT HT TOTAL
VEGETAUX			
Tapis vivaces (M²)	30	26	780
Jasminum Officinalis C2L 90/120	8	12.40	99.20
Forsythia X Intermedia Week-end C4L 60/80	34	3.95	134.30
Photinia fraseri Red Robin C2L	34	4.15	141.10
Cercis siliquastrum 10/12 MG	1	190	190
Sorbus aucuparia 10/12	1	62	62
Ginkgo biloba MG 12/14	1	105	105
SOUS TOTAL VEGETAUX			1 511.60
ESPACE DETENTE			
Revêtement écorce (M3)	33	34	1 122
Table	1	549	549
Bancs pour enfants zone détente	2	555	1 110
Maçonnerie béton pour fixation mobilier	1	500	500
Arbres pour ombrage (Cercis Siliquastrum MG 10/12)	3	190	570
Fournitures Horticoles pour Plantation arbres (Tuteurage + terreau + collier)	2	42	84
SOUS TOTAL ESPACE DETENTE			3 935
FOURNITURES HORTICOLES			
Tuteurage Bipode avec collier	6	15	90
Terreau Sac de 50 L	3	5.98	36
Fumure de fond Sac de 25Kg	1	19.18	19.18
Paillage BRF STOCK			
Maçonnerie (mortier, béton) => Solin	1	300	300
Ganivelle Ht 1M (MI)	100	15	1 500
SOUS TOTAL FOURNITURES HORTICOLES			1 926
LOCATION MATERIEL			
Mini-pelle 2.7T	5	124.71	623.55
Scie à sol thermique	3	93.73	281.19
SOUS TOTAL LOCATION MATERIEL			904.74
ESPACE CHEMINEMENT DEVANT ALAE			
Gazon synthétique (m²)	30	25	750
SOUS TOTAL LOCATION MATERIEL			750

RENATURATION/DESIMPERMEABILISATION ECOLE MARCEL PAGNOL COMMUNE DE SAINT SULPICE VUE DE

FACE

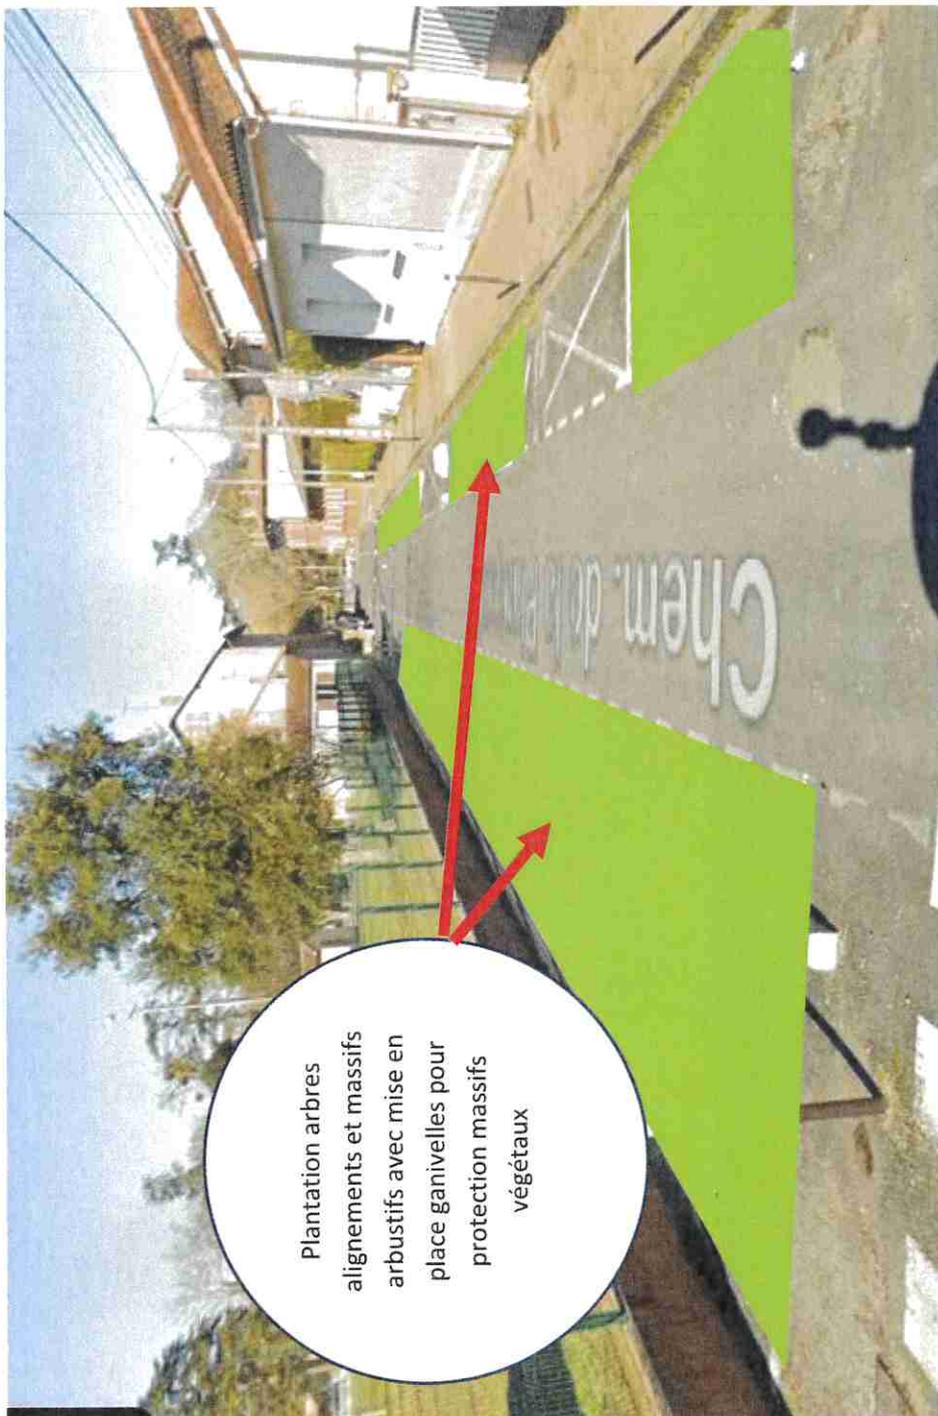

Envoyé en préfecture le 03/10/2024


Reçu en préfecture le 03/10/2024

Publié le

ID : 081-218102713-20240924-DL240924104-DE

RENATURATION/DESIMPERMEABILISATION ECOLE MARCEL PAGNOL COMMUNE DE SAINT SULPICE VUE DE

FACE

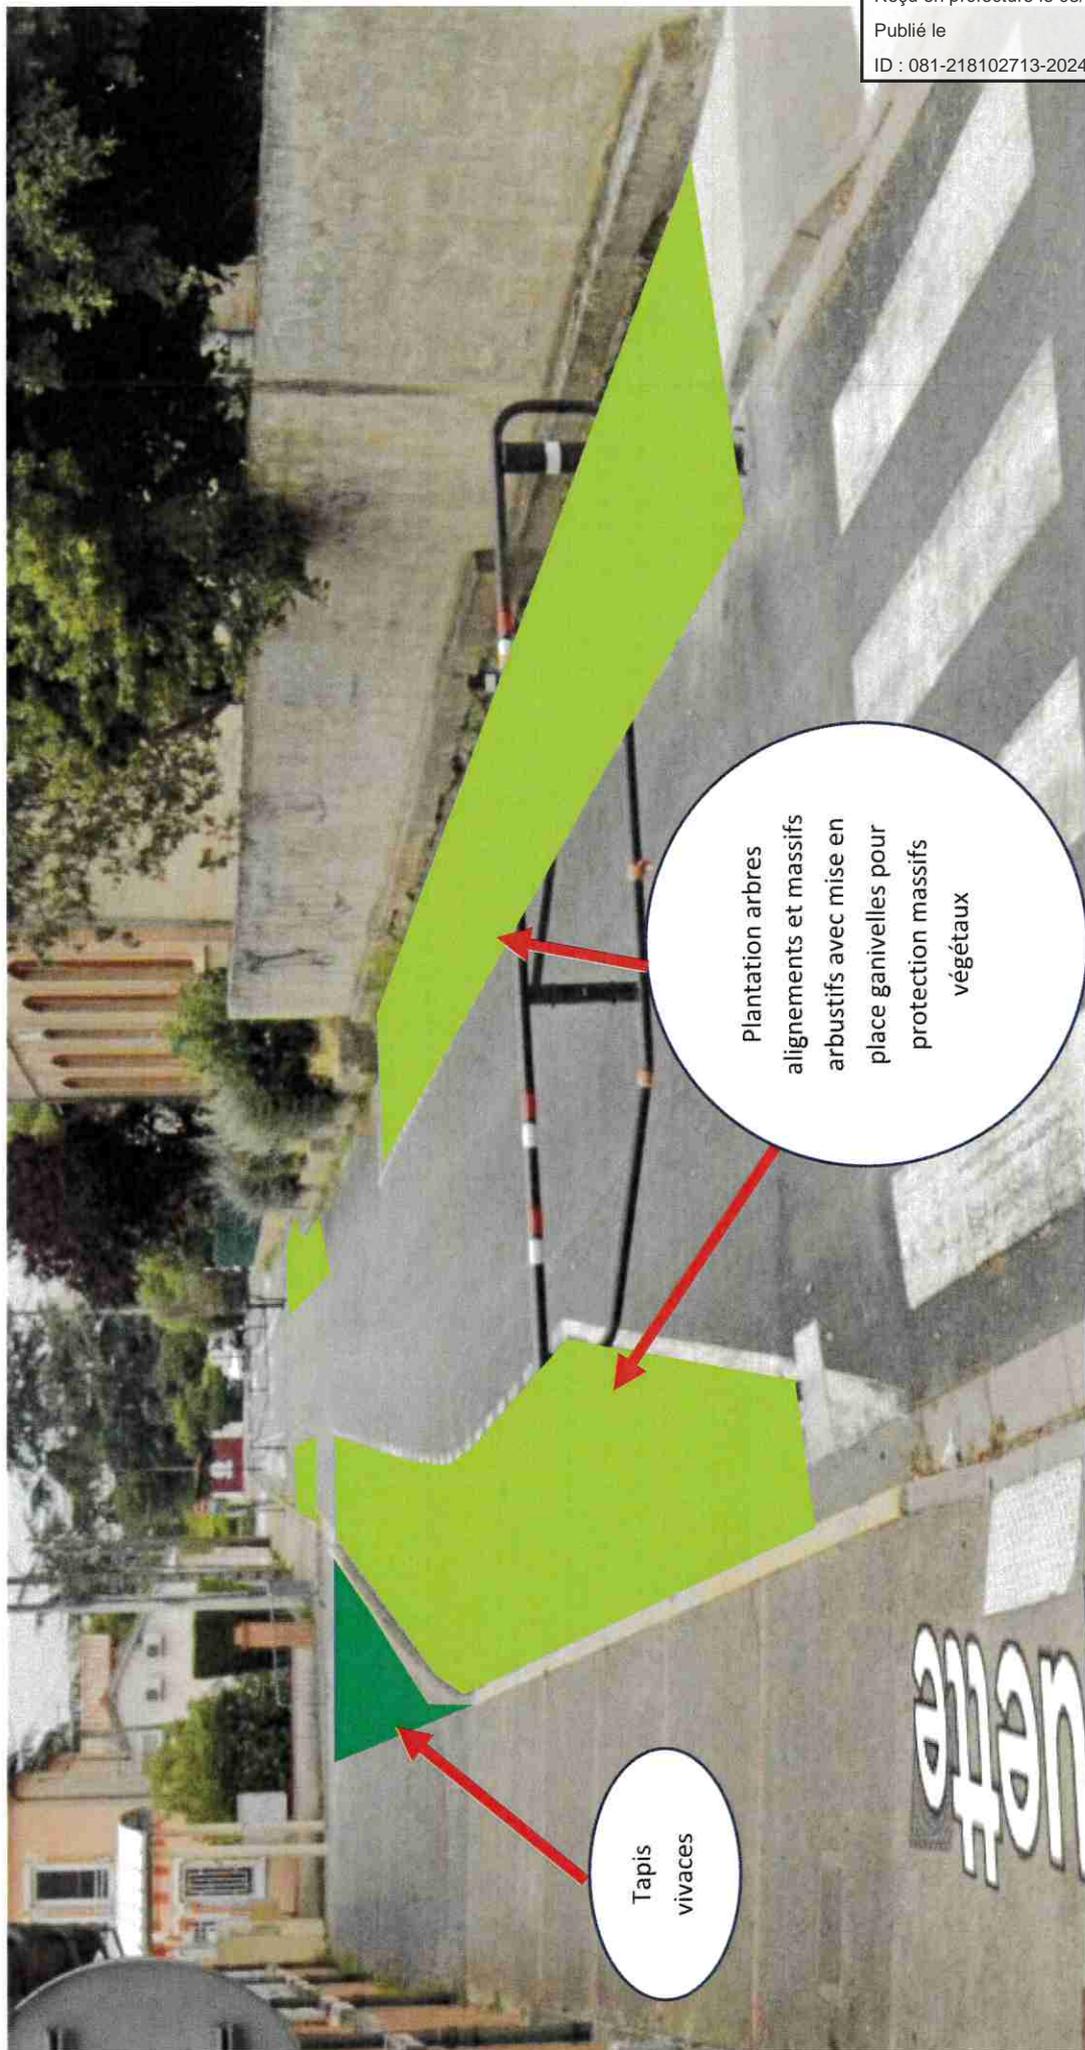

Tapis
vivaces

Plantation arbres
alignements et massifs
arbusitifs avec mise en
place gainelles pour
protection massifs
végétaux

Envoyé en préfecture le 03/10/2024

Reçu en préfecture le 03/10/2024

Publié le

ID : 081-218102713-20240924-DL240924104-DE

TABLEAU DESCRIPTIF AMENAGEMENT ILOT DE FRAICHEUR CHEMIN DE LA PLANQUETTE DEVANT ECOLE
MARCEL PAGNOL

DESIGNATION	QTE UNITAIRE	PRIX UNITAIRE HT	MONTANT HT TOTAL
VEGETAUX			
Nerium Oleander Rose C5L	31	11.10	341
Nerium Oleander Blanc C5L	16	11.10	341
Pittosporum tobira C5L 40/60	31	9.80	303.80
Photinia fraseri Red Robin C2L	12	4.15	49.80
PRUNUS serrulata Amanogawa C30 L Tige 6/8	22	67.95	1 494.90
MAGNOLIA grandiflora Galissoniere C30L Tige 10/12	22	170.30	3 746.60
Tapis fleurs vivaces	30	26	780
SOUS TOTAL VEGETAUX			7 057.10
MOBILIER URBAIN			
Banc		EN STOCK	
SOUS TOTAL MOBILIER URBAIN			0
FOURNITURES HORTICOLES			
Tuteurage Bipode avec collier	44	15	660
Terreau Sac de 50 L	36	5.98	215.28
Fumure de fond Sac de 25kg	2	19.18	38.36
Paillage Copeaux bois	25	34	850
Maçonnerie (mortier, béton) => Solin	1	700	700
Ganivelle hauteur 1M (MI)	260	15	3 900
SOUS TOTAL FOURNITURES HORTICOLES			6 363.64
LOCATION MATERIEL			
Mini-pelle 2.7T	9	124.71	1 122.39
Scie à sol thermique	5	79.67	398.35
SOUS TOTAL LOCATION MATERIEL			1 520.74
MAIN D'ŒUVRE REGIE			
Main d'œuvre agents CTM	420	30	12 600
SOUS TOTAL MAIN D'ŒUVRE REGIE			12 600
TOTAL AMENAGEMENT MARCEL PAGNOL CHEMIN DE LA PLANQUETTE HORS MO			14 941.48
TOTAL AMENAGEMENT MARCEL PAGNOL CHEMIN DE LA PLANQUETTE MO COMPRISE			27 541.48

Envoyé en préfecture le 03/10/2024

Reçu en préfecture le 03/10/2024

Publié le

ID : 081-218102713-20240924-DL240924104-DE

TABLEAU DESCRIPTIF RENATURATION ROUTE DE LAVAUR => Voir Plan PJ

DESIGNATION	QTE UNITAIRE	PRIX UNITAIRE HT	MONTANT HT TOTAL
VEGETAUX			
VOIR DEVIS ARBUSTIFS PJ	1	3 277.31	3 277.31
VOIR DEVIS VIVACES PJ	1	8 257.75	8 257.75
VOIR DEVIS TRAM VIVACES ET BULBES PJ	1	15 770	15 770
SOUS TOTAL VEGETAUX			27 305.06
MOBILIER URBAIN			
Potelet bois	100	28	2 800
SOUS TOTAL MOBILIER URBAIN			2 800
FOURNITURES HORTICOLES			
Fumure de fond Sac de 25 kg (voir devis PJ)	1	134.29	134.29
Terreau plantation Sac de 50 L(voir devis PJ)	1	675.51	675.51
Paillage Copeaux	90	34	3 060
Traverse bois	45	36.29	1 633.05
Ganivelle hauteur 1M (MI)	620	15	9 300
SOUS TOTAL FOURNITURES HORTICOLES			14 802.85
LOCATION MATERIEL			
Mini-pelle 2.7T	15	110.04	1 650.60
Brise-roche sur Mini-pelle 2.7T	4	67.81	271.24
SOUS TOTAL LOCATION MATERIEL			1 921.84
MAIN D'ŒUVRE REGIE			
Main d'œuvre agents CTM	560	30	16 800
SOUS TOTAL MAIN D'ŒUVRE REGIE			16 800
TOTAL AMENAGEMENT ROUTE DE LAVAUR HORS MO			46 829.75
TOTAL AMENAGEMENT ROUTE DE LAVAUR MO			63 629.75
COMPRISE			

Envoyé en préfecture le 03/10/2024

Reçu en préfecture le 03/10/2024

Publié le

ID : 081-218102713-20240924-DL240924104-DE

TABLEAU DESCRIPTIF RENATURATION RUE DU CAPITAINE BEAUMONT=> Voir Plan PJ

DESIGNATION	QTE UNITAIRE	PRIX UNITAIRE HT	MONTANT HT TOTAL
VEGETAUX			
VOIR DEVIS ARBUSTIFS PJ	1	2 980.64	2 980.64
VOIR DEVIS VIVACES PJ	1	6 801.50	6 801.50
SOUS TOTAL VEGETAUX			9 782.14
FOURNITURES HORTICOLES			
Fumure de fond Sac de 25 kg (voir devis PJ)	1	95.92	95.92
Terreau plantation Sac de 50 L(voir devis PJ)	1	1 007.74	1 007.74
Paillage Copeaux bois	45	34	1 530
Ganivelle hauteur 1M (MI)	300	15	4 500
SOUS TOTAL FOURNITURES HORTICOLES			7 133.66
MAIN D'ŒUVRE REGIE			
Main d'œuvre agents CTM	420	30	12 600
SOUS TOTAL MAIN D'ŒUVRE REGIE			12 600
TOTAL AMENAGEMENT RUE DU CAPITAINE BEAUMONT HORS MO			16 915.80
TOTAL AMENAGEMENT RUE DU CAPITAINE BEAUMONT MO COMPRISE			29 515.80

Envoyé en préfecture le 03/10/2024

Reçu en préfecture le 03/10/2024

Publié le

ID : 081-218102713-20240924-DL240924104-DE


Envoyé en préfecture le 03/10/2024

Reçu en préfecture le 03/10/2024

Publié le


ID : 081-218102713-20240924-DL240924104-DE

RENATURATION/DESIMPERMEABILISATION AVENUE ALBERT CAMUS VUE AERIENNE CADASTRALE

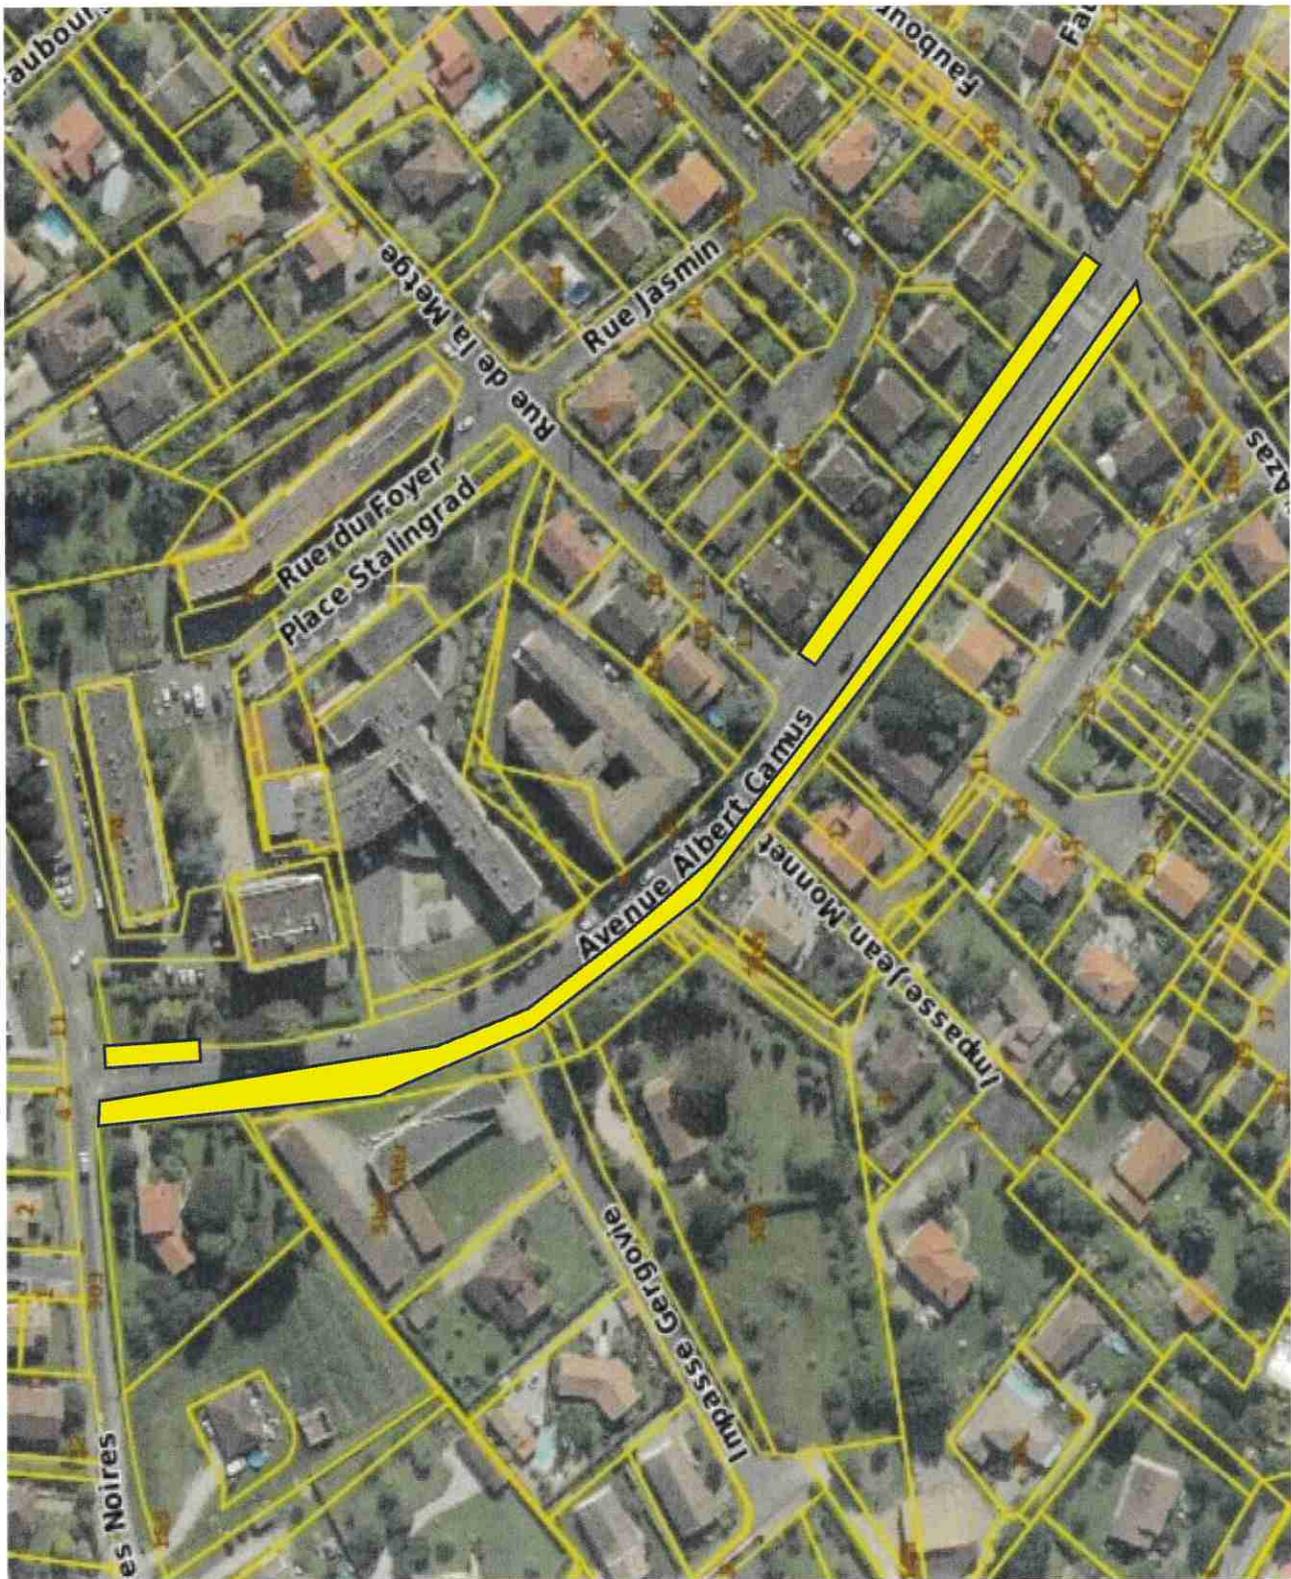


RENATURATION/DESIMPERMEABILISATION AVENUE ALBERT CAMUS VUE AERIENNE

Envoyé en préfecture le 03/10/2024
Reçu en préfecture le 03/10/2024
Publié le
ID : 081-218102713-20240924-DL240924104-DE

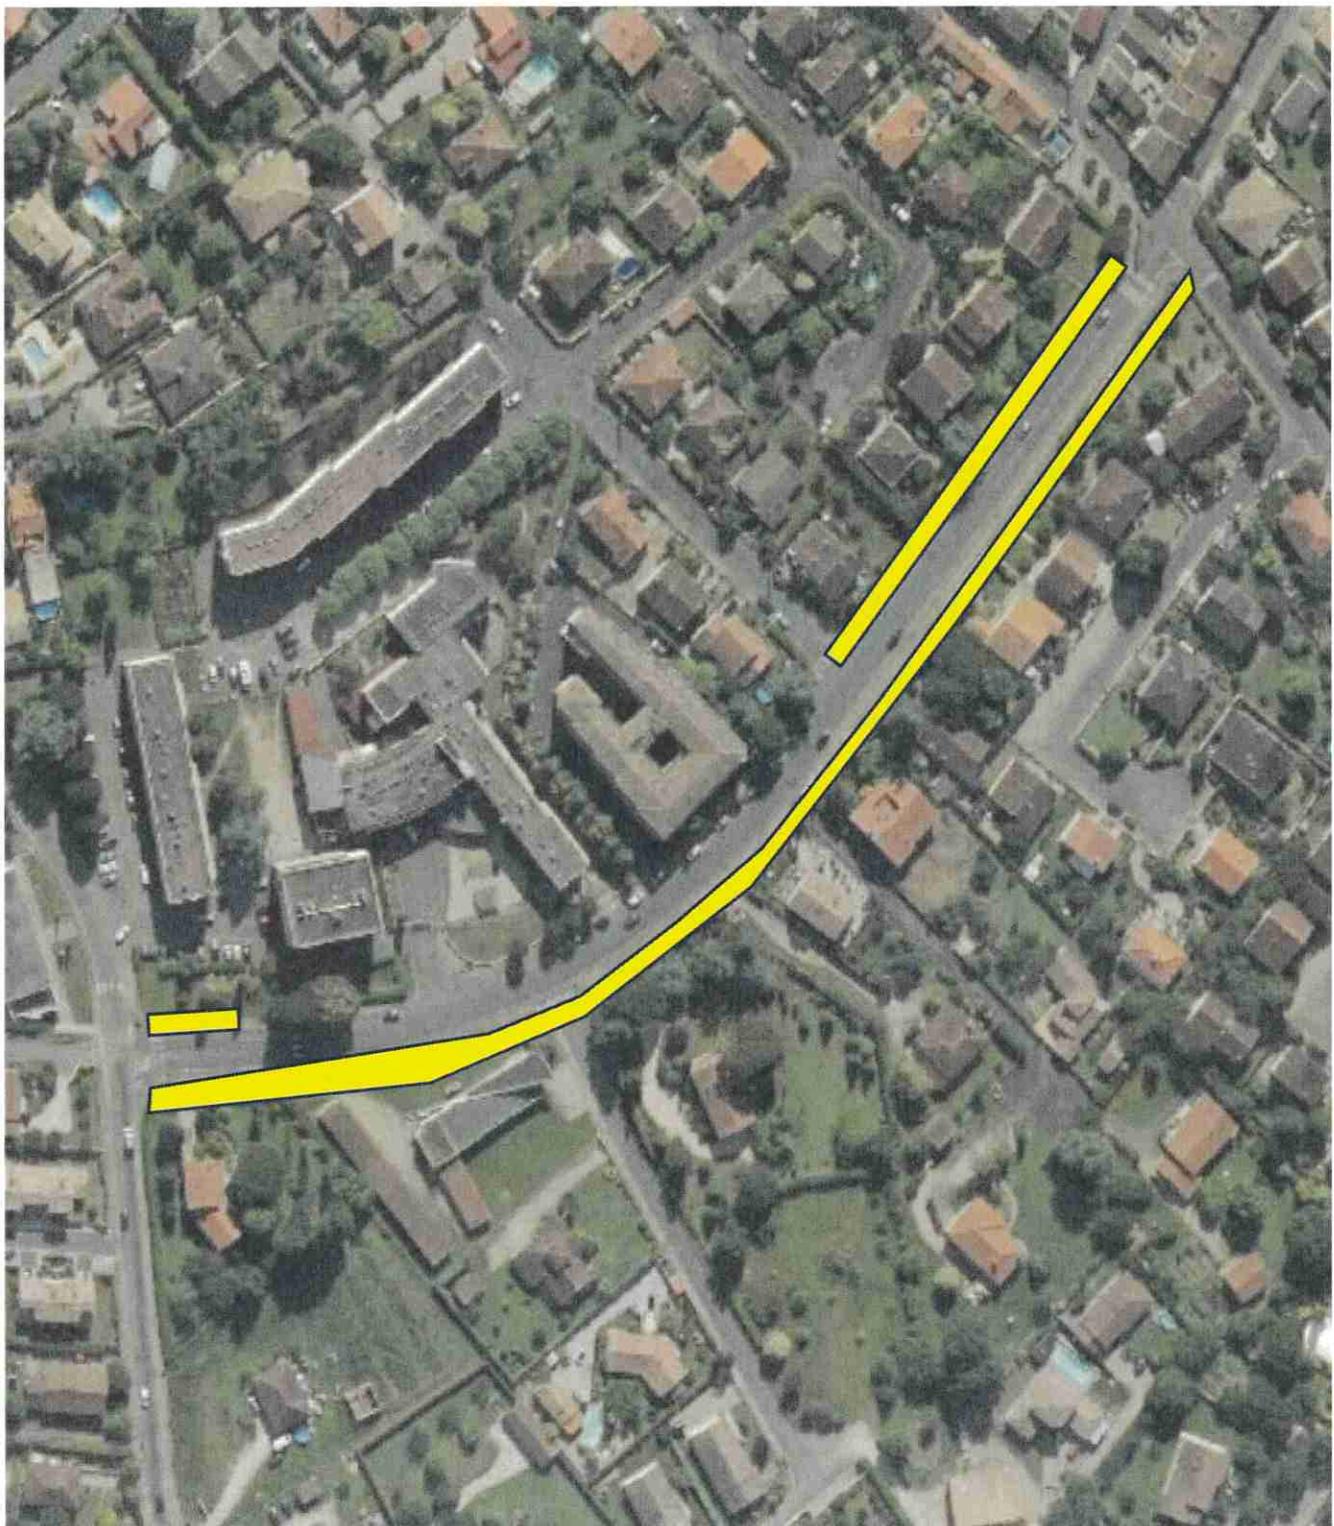

RENATURATION/DESIMPERMEABILISATION AVENUE ALBERT CAMUS VUE DE FACE

Voir plus de dates

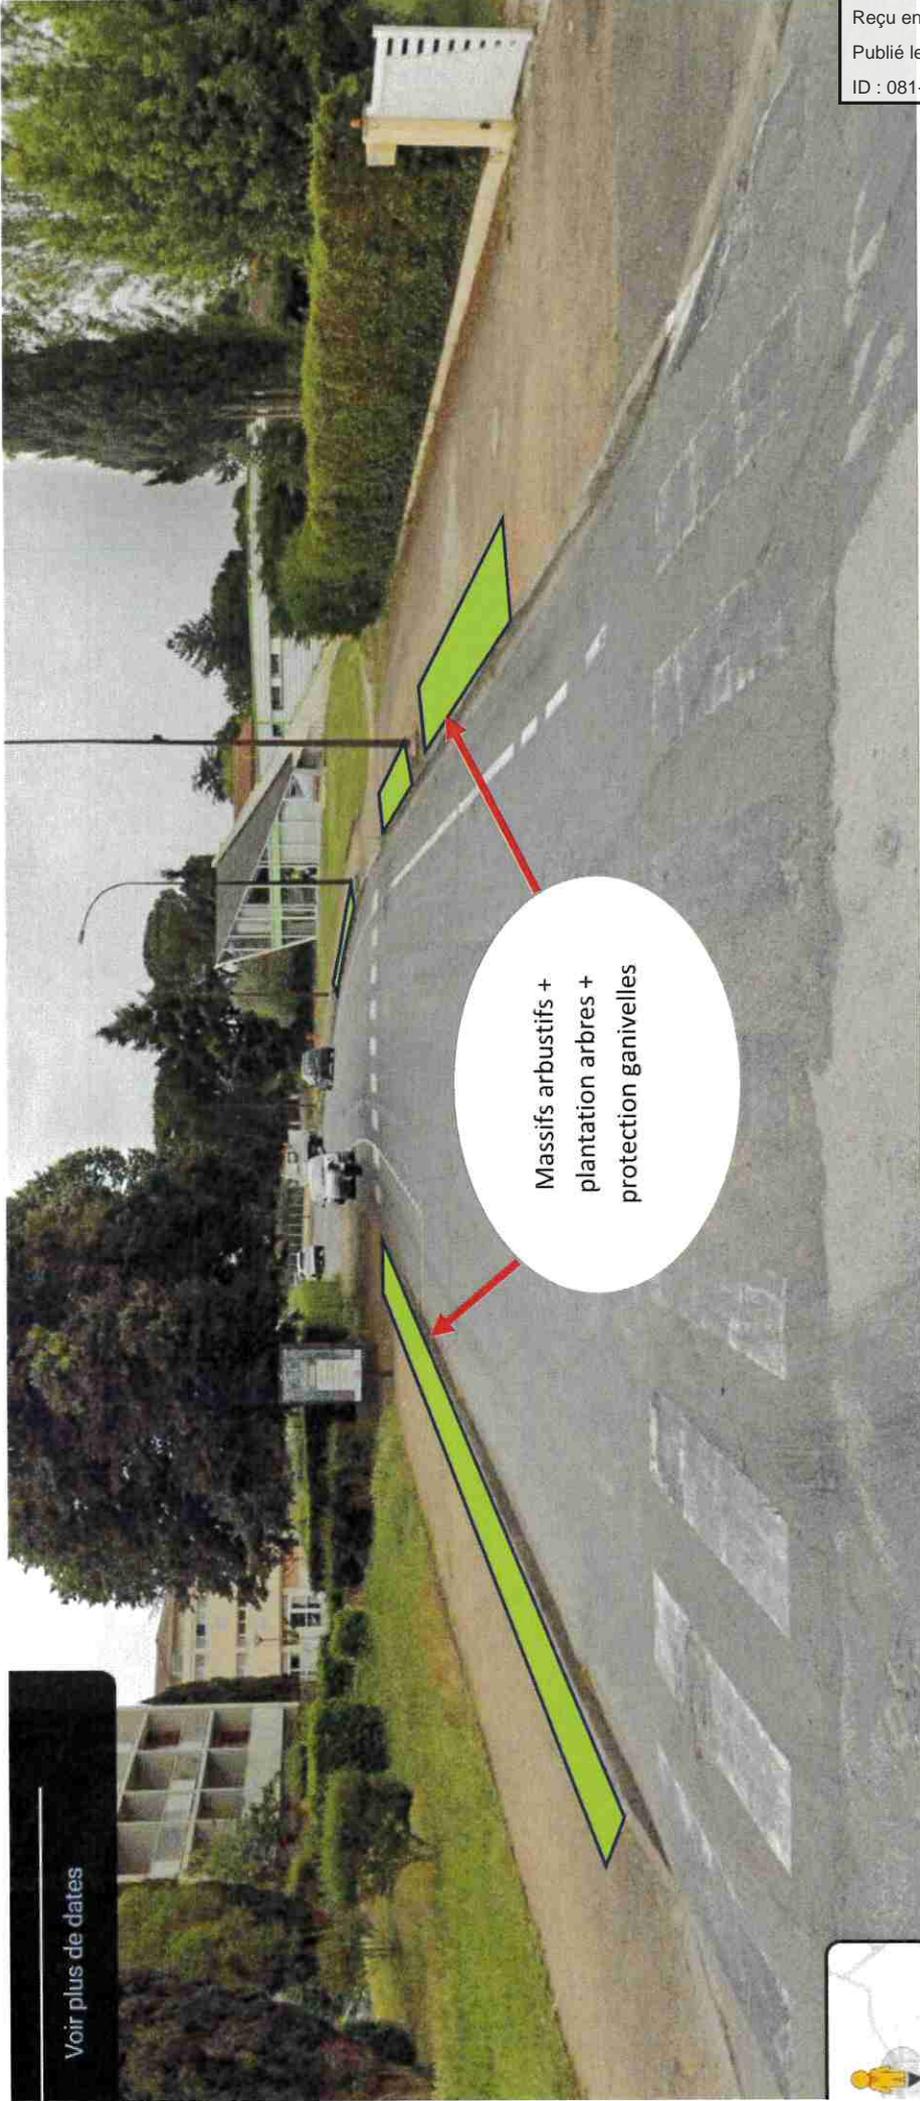


Envoyé en préfecture le 03/10/2024

Reçu en préfecture le 03/10/2024

Publié le

ID : 081-218102713-20240924-DL240924104-DE

RENATURATION/DESIMPERMEABILISATION AVENUE ALBERT CAMUS VUE DE FACE (Suite)

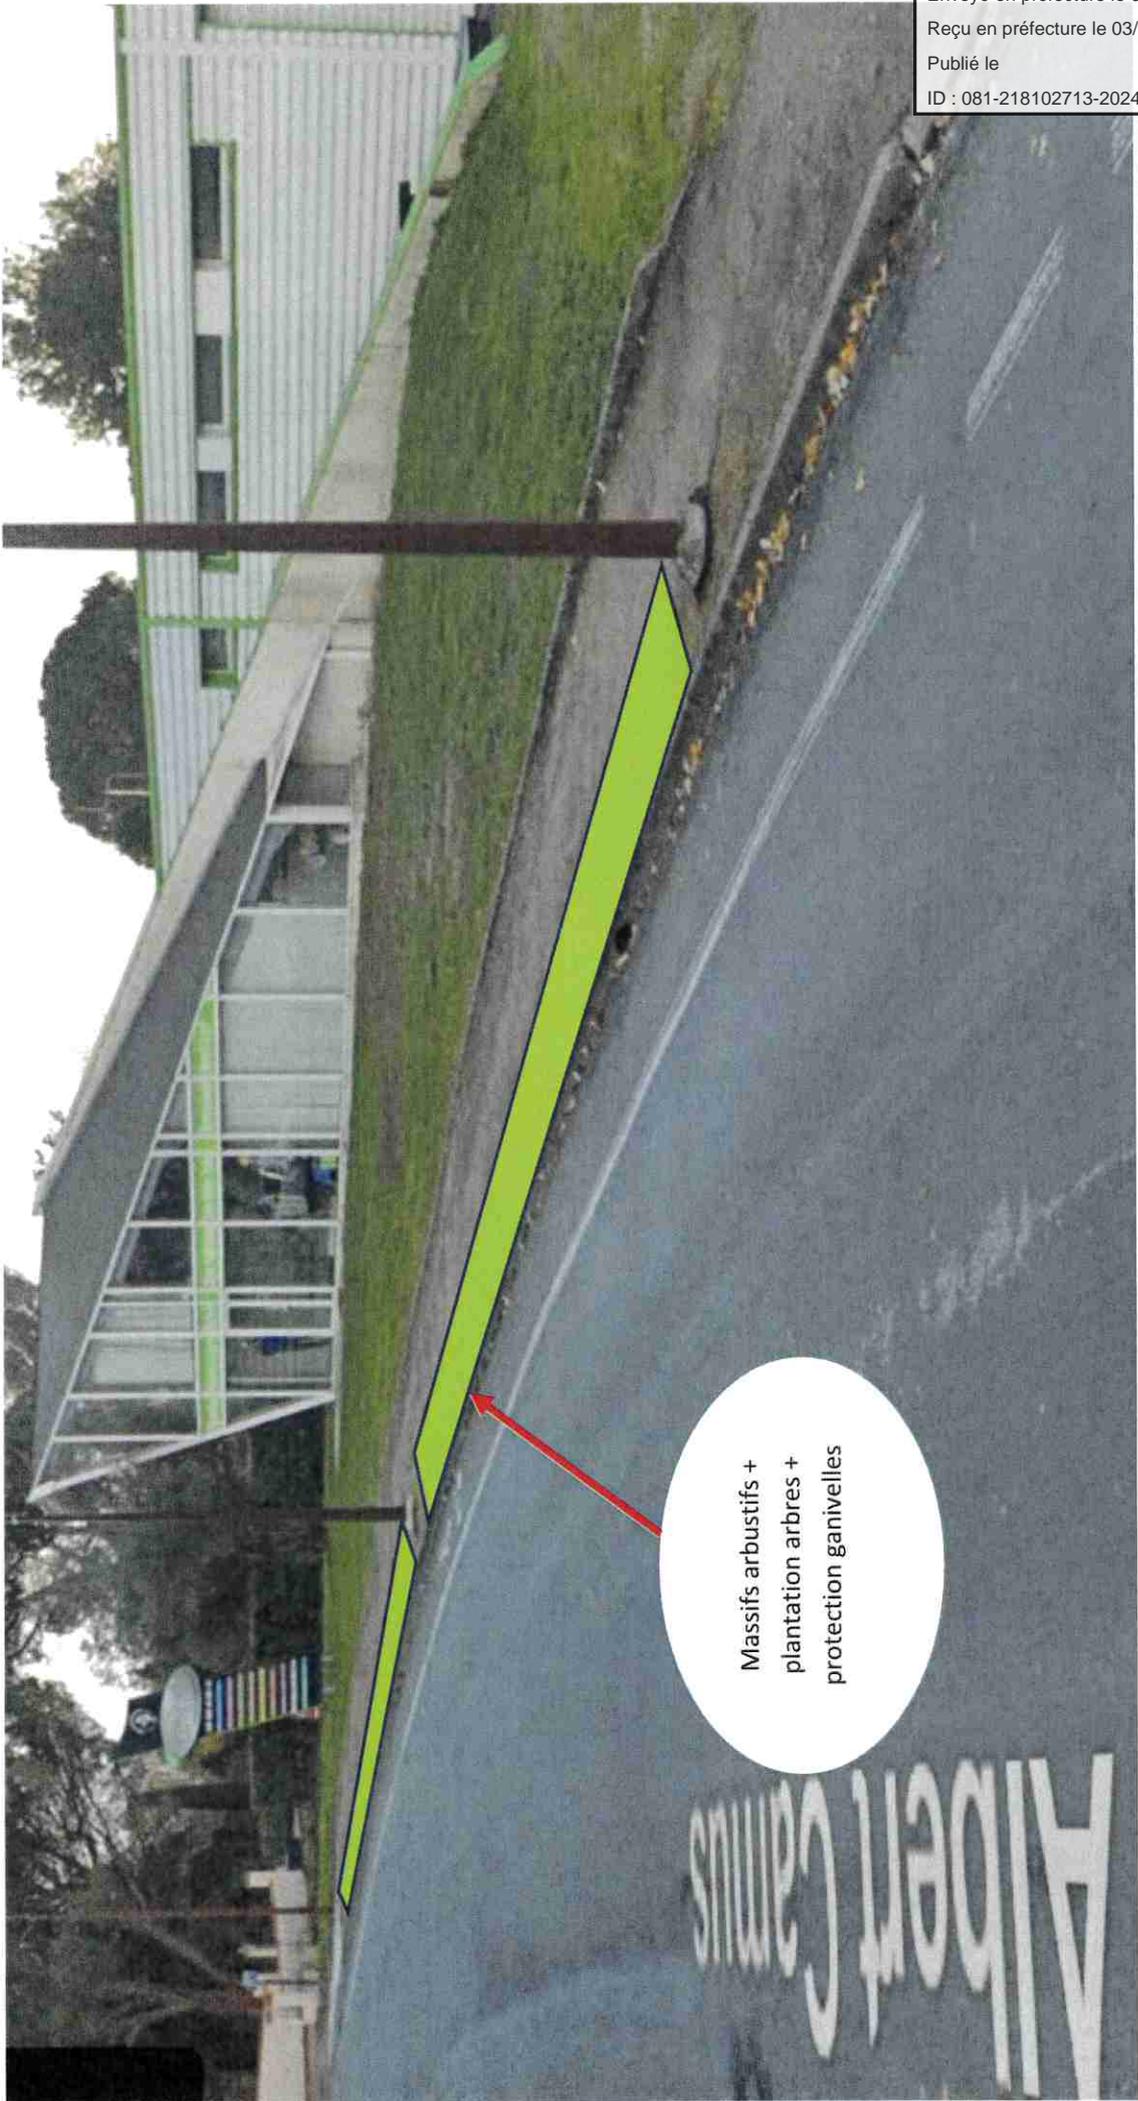


Envoyé en préfecture le 03/10/2024

Reçu en préfecture le 03/10/2024

Publié le

ID : 081-218102713-20240924-DL240924104-DE

RENATURATION/DESIMPERMEABILISATION AVENUE ALBERT CAMIUS VUE DE FACE (Suite)

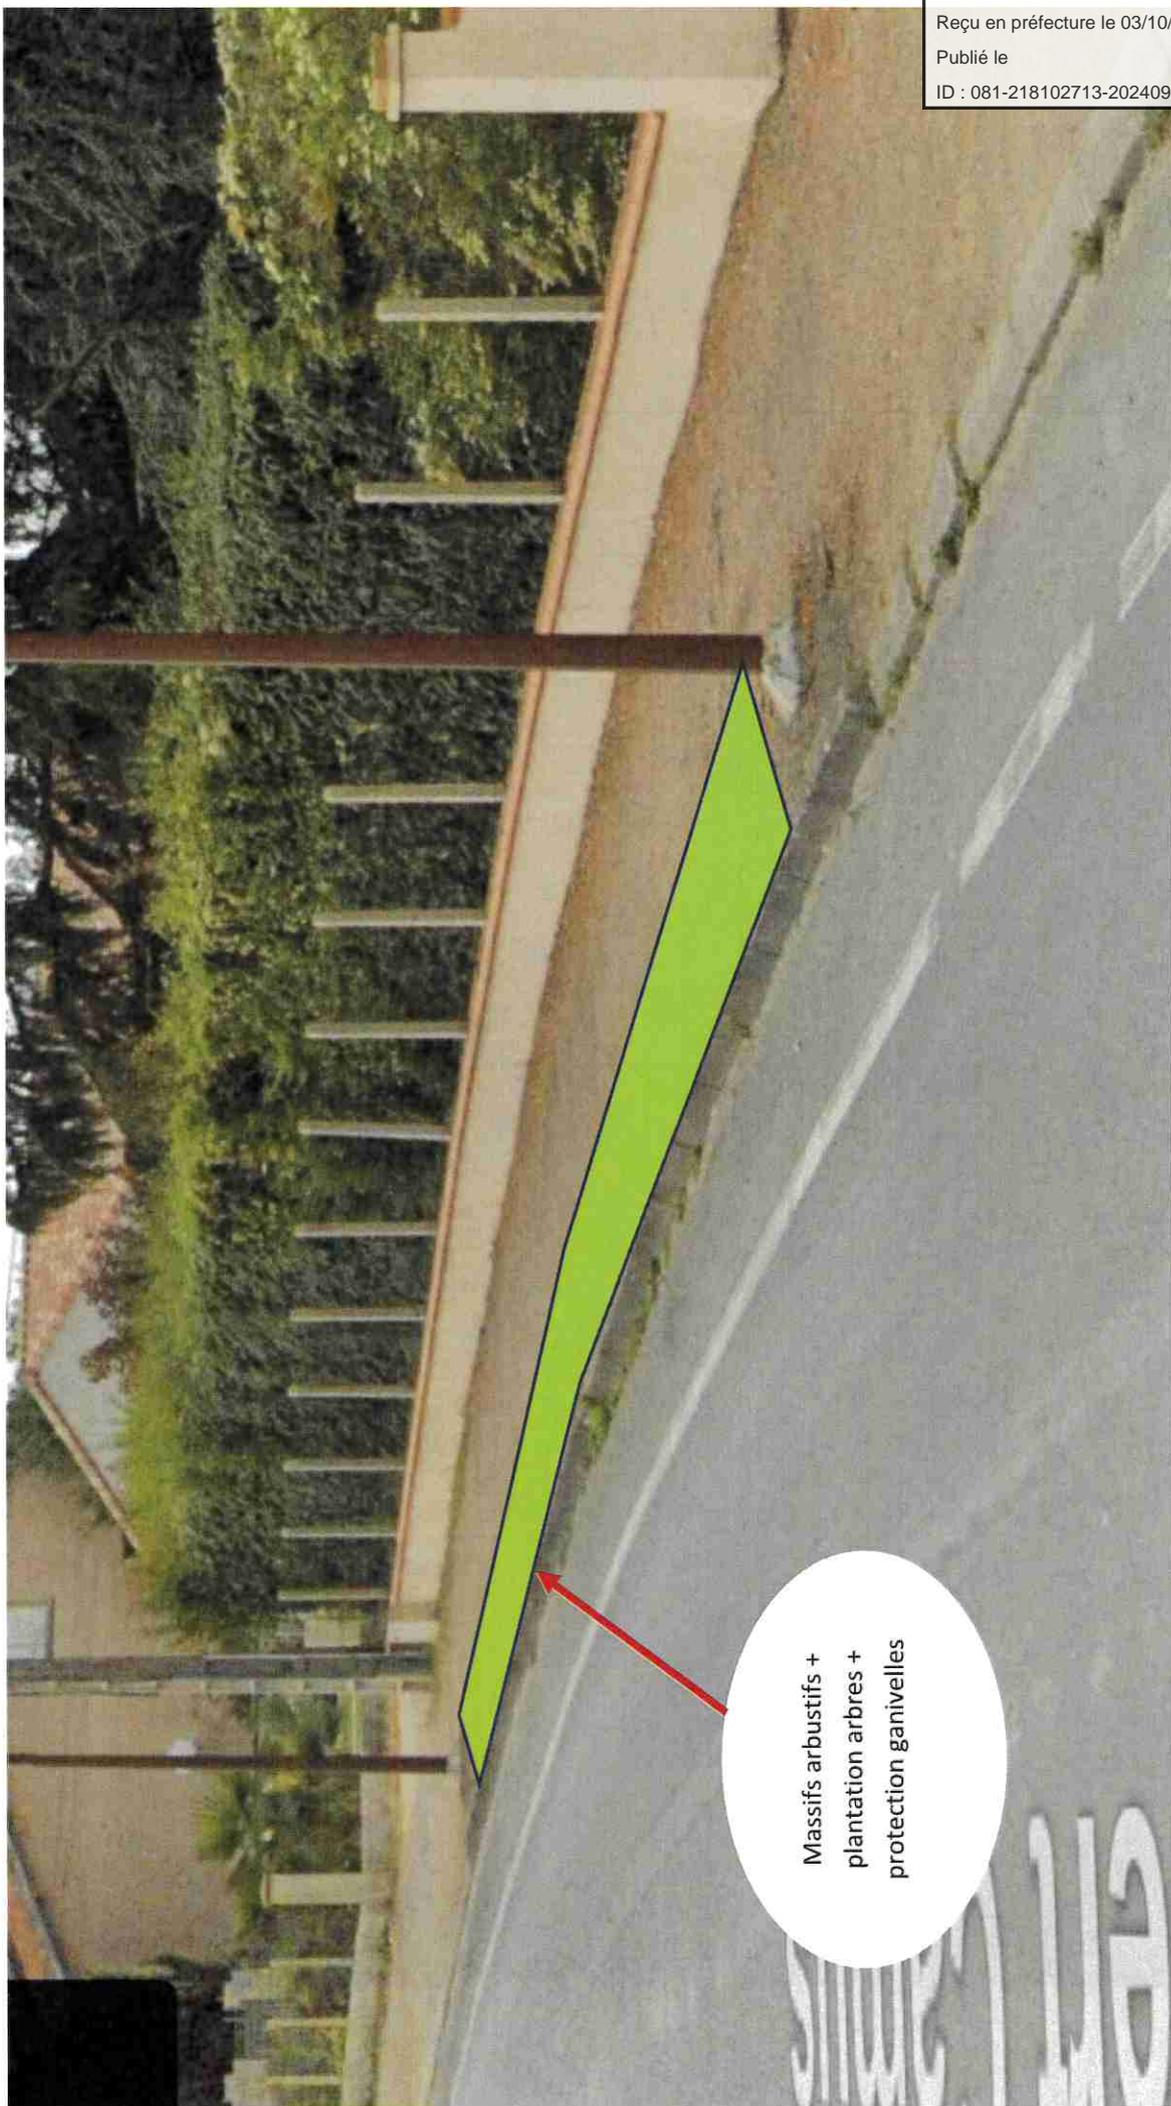

Massifs arbustifs +
plantation arbres +
protection ganivelles

Envoyé en préfecture le 03/10/2024


Reçu en préfecture le 03/10/2024

Publié le

ID : 081-218102713-20240924-DL240924104-DE

RENATURATION/DESIMPERMEABILISATION AVENUE ALBERT CAMUS VUE DE FACE (Suite)

Envoyé en préfecture le 03/10/2024
Reçu en préfecture le 03/10/2024
Publié le
ID : 081-218102713-20240924-DL240924104-DE

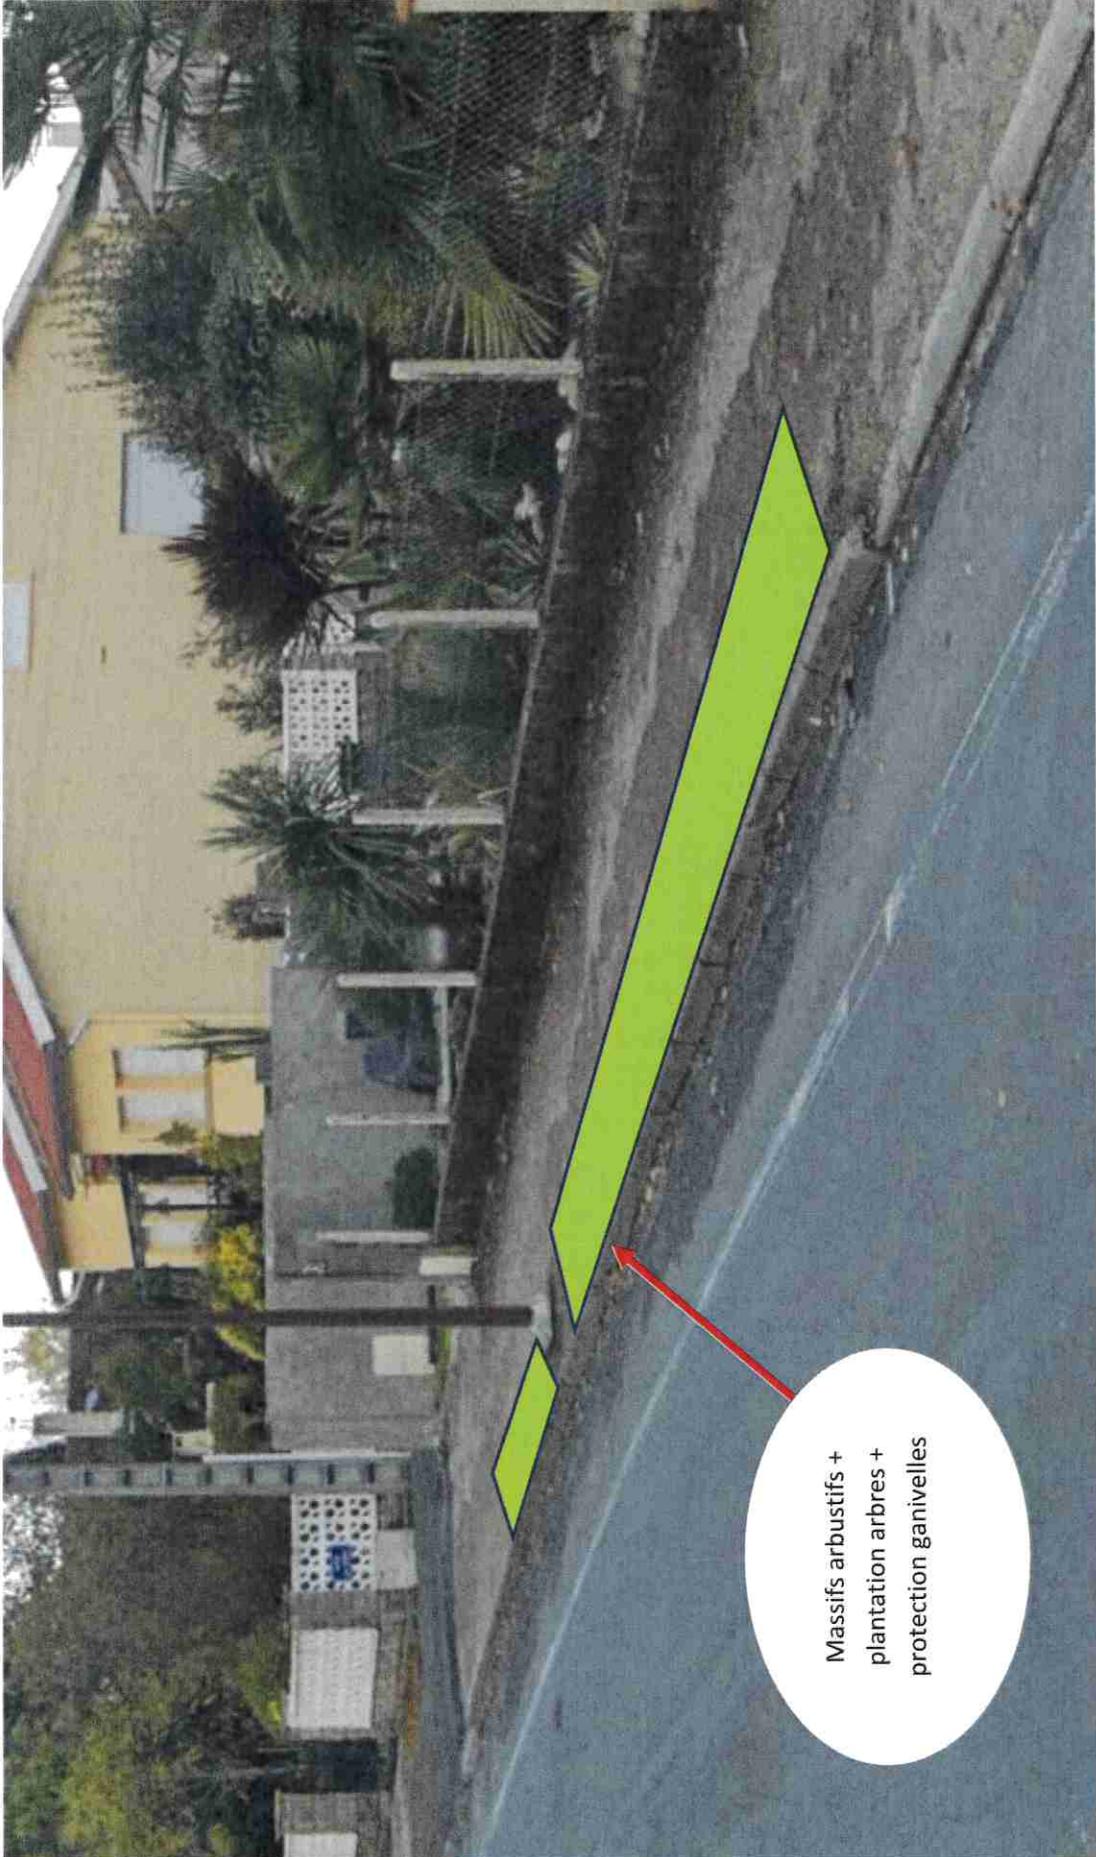

Massifs arbustifs +
plantation arbres +
protection ganivelles

RENATURATION/DESIMPERMEABILISATION AVENUE ALBERT CAMUS VUE DE FACE (Suite)

Envoyé en préfecture le 03/10/2024
Reçu en préfecture le 03/10/2024
Publié le
ID : 081-218102713-20240924-DL240924104-DE

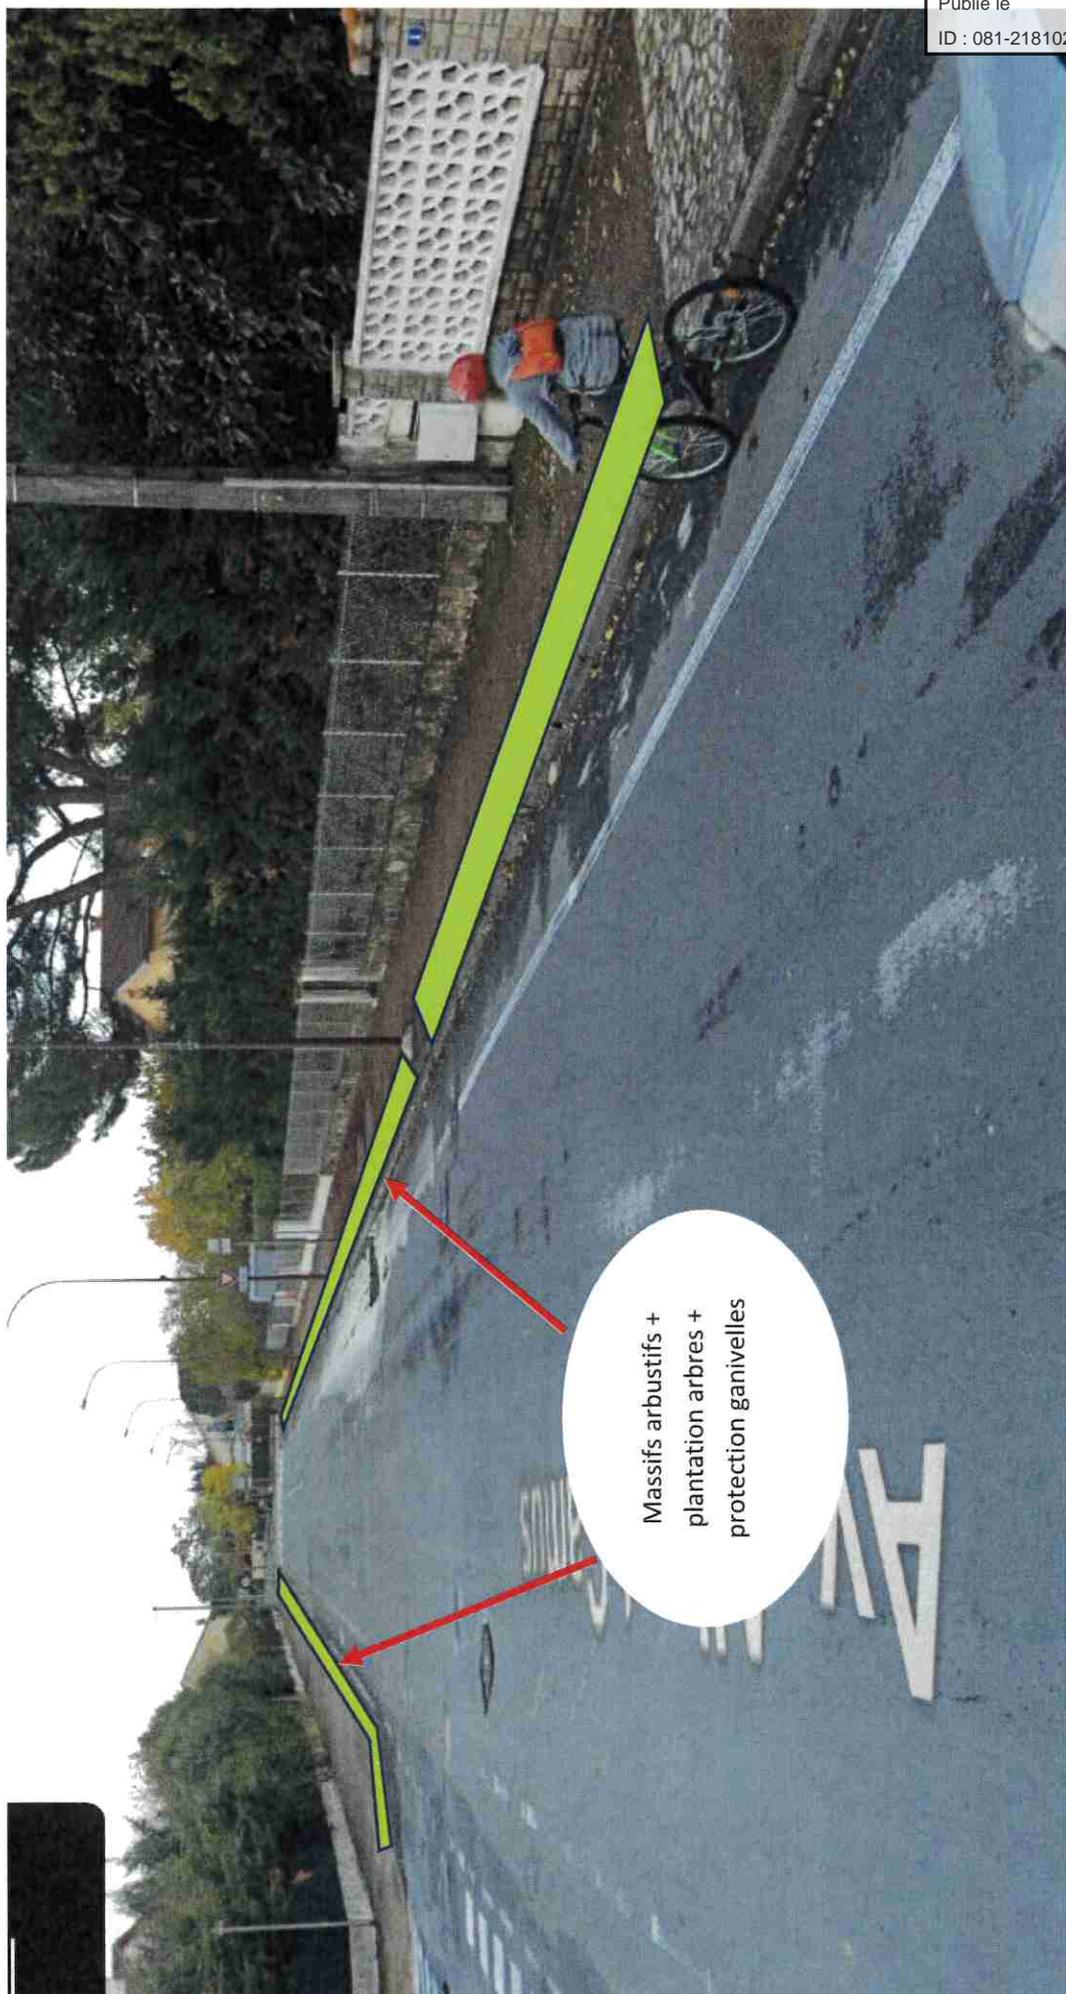


TABLEAU DESCRIPTIF RENATURATION AVENUE ALBERT CAMUS

DESIGNATION	QTE UNITAIRE	PRIX UNITAIRE HT	MONTANT HT TOTAL
VEGETAUX			
Nerium Oleander Rose C5L	55	11.10	610.50
Nerium Oleander Blanc C5L	55	11.10	610.5
Pittosporum tobira C5L 40/60	55	9.80	539
Photinia fraseri Red Robin C2L	55	4.15	228.25
Lagestreomia indica C25L 150/175	21	232.20	4 876.20
Quercus ilex C30L Tige 10/12	21	182.95	3 841.95
SOUS TOTAL VEGETAUX			10 706.40
FOURNITURES HORTICOLES			
Fumure de fond Sac de 25 kg	3	19.18	57.54
Terreau plantation Sac de 50 L	35	5.98	209.30
Paillage Copeaux	33	34	1 122
Ganivelle hauteur 1M (MI)	440	15	6 600
Tuteurage Bipode avec collier	42	15	630
SOUS TOTAL FOURNITURES HORTICOLES			8 618.84
LOCATION MATERIEL			
Mini-pelle 2.7T	10	110.04	1 100.40
Scie à sol thermique	5	79.67	398.35
SOUS TOTAL LOCATION MATERIEL			1 498.75
MAIN D'ŒUVRE REGIE			
Main d'œuvre agents CTM	280	30	8 400
SOUS TOTAL MAIN D'ŒUVRE REGIE			8 400
TOTAL AMENAGEMENT ROUTE DE LAVAUH HORS MO			20 823.99
TOTAL AMENAGEMENT ROUTE DE LAVAUH MO			29 223.99
COMPRISE			

Envoyé en préfecture le 03/10/2024

Reçu en préfecture le 03/10/2024

Publié le

ID : 081-218102713-20240924-DL240924104-DE

RENOUVELLEMENT PATRIMOINE ARBORE PARC SPENALE

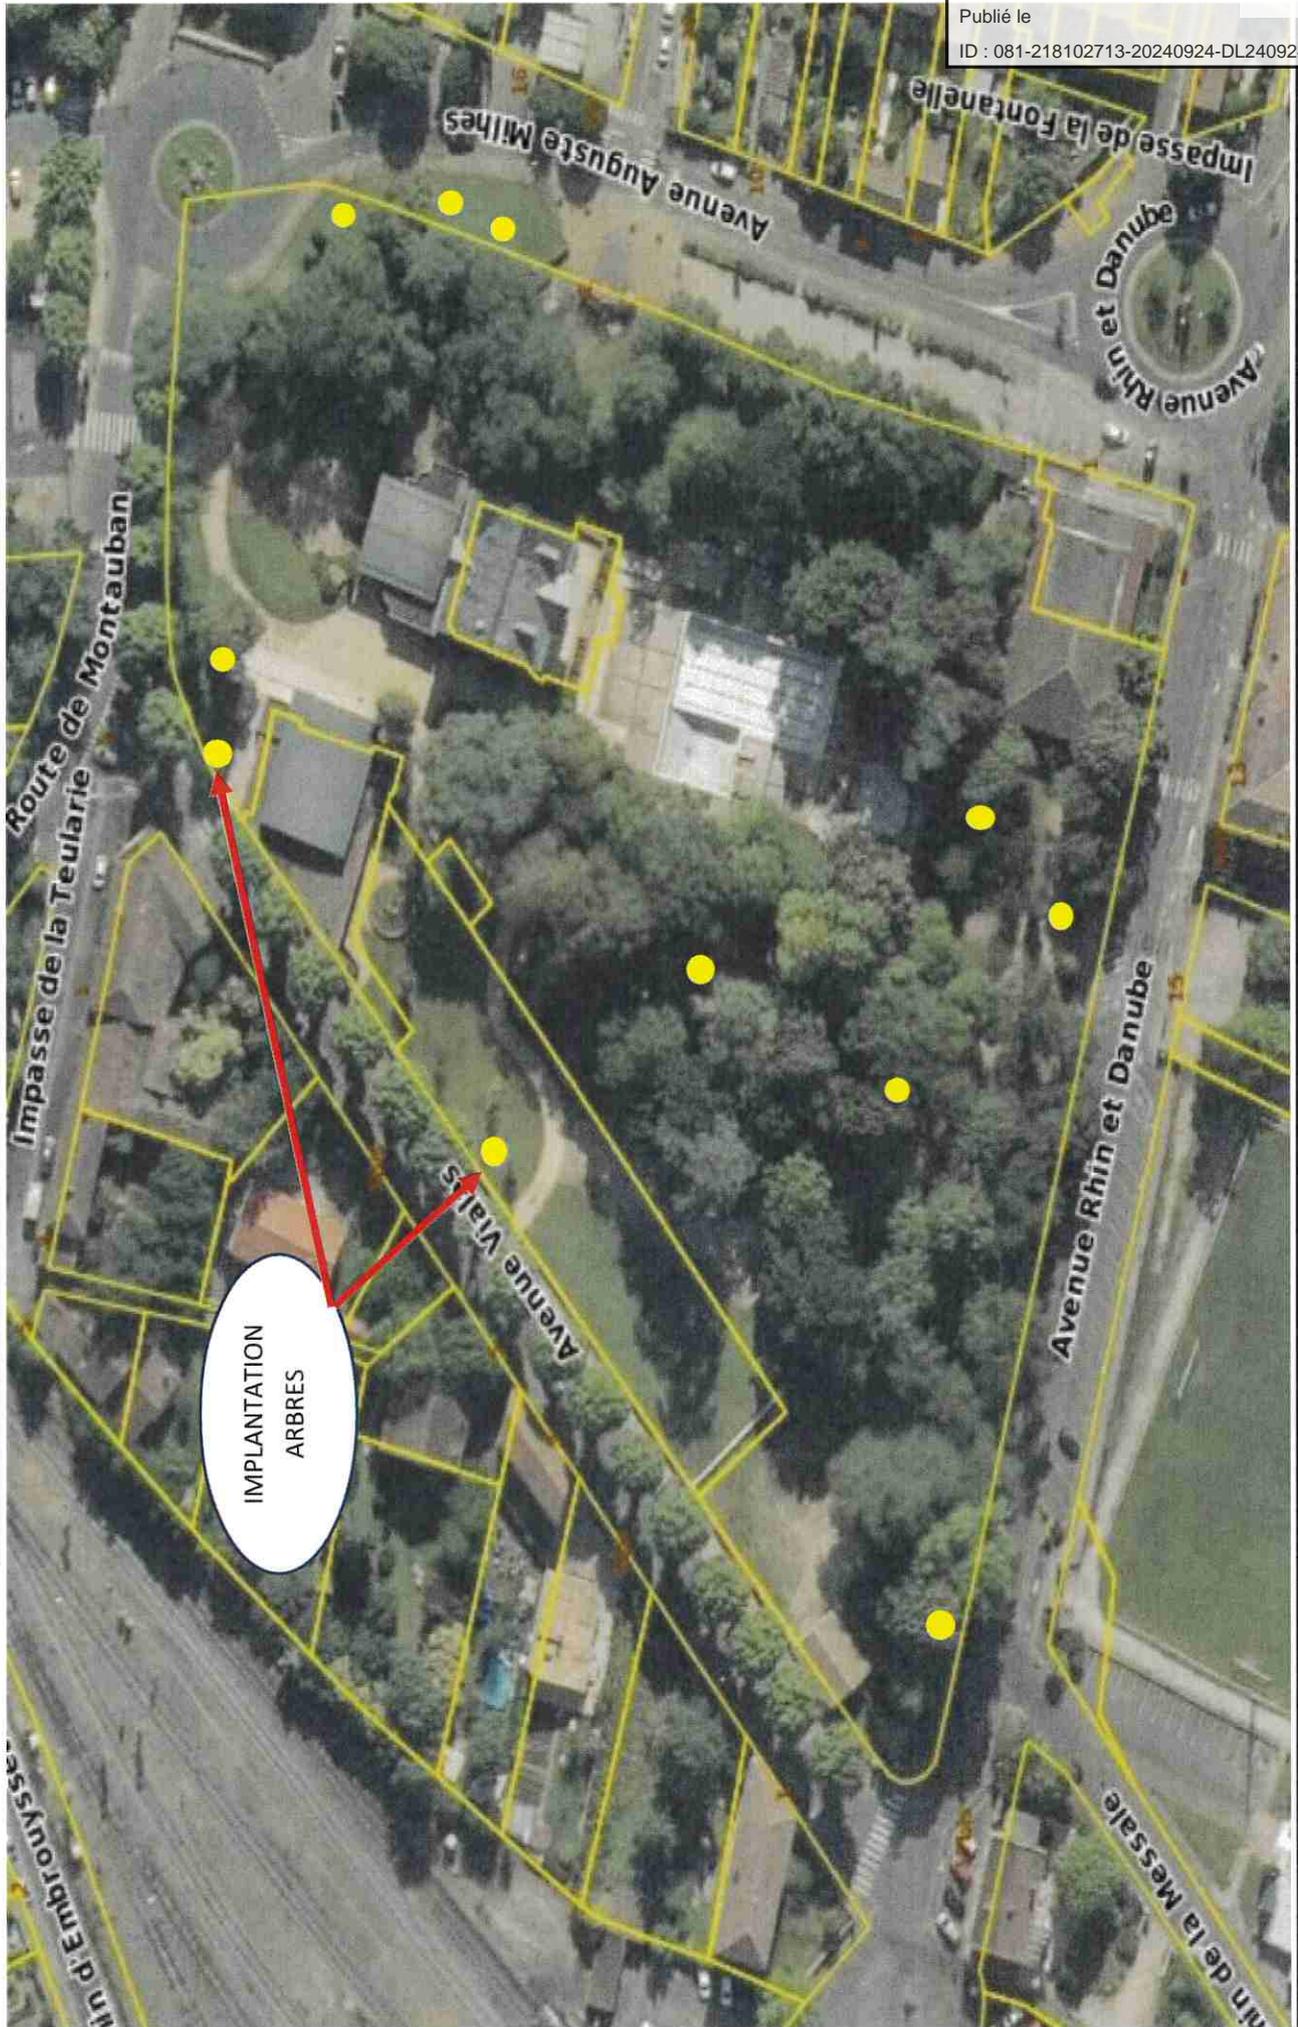


TABLEAU RECAPITULATIF RENOUVELLEMENT PATRIMOINE ARBORE PARC SPENALE

DESIGNATION	QTE UNITAIRE	PRIX UNITAIRE HT	MONTANT HT TOTAL
VEGETAUX			
MAGNOLIA grandiflora Galissoniere Tige 10/12 MG	2	172.80	345.60
Alnus glutinosa Ramifie Tige 20/25	1	128.65	128.65
Liriodendron tulipifera Elague Tige 25/30	1	361.85	361.85
Ginkgo biloba Fastigiata blagon MG 200/250	1	322.30	322.30
Celtis australis C30L 6/8	2	64.40	128.80
Quercus ilex C30L Tige 10/12	2	182.95	365.90
Liquidambar styraciflua Ramifie Tige 18/20	1	247.30	247.30
Noyer Corne du perigord C30L Tige 8/10	1	68.95	68.95
SOUS TOTAL VEGETAUX			1 969.35
FOURNITURES HORTICOLES			
Fumure de fond Sac de 25 kg	2	19.18	38.36
Terreau plantation Sac de 50 L	11	5.98	65.78
Tuteurage Bipode avec collier	11	15	165
SOUS TOTAL FOURNITURES HORTICOLES			269.14
LOCATION MATERIEL			
Mini-pelle 2.7T	5	124.71	623.55
SOUS TOTAL LOCATION MATERIEL			623.55
MAIN D'ŒUVRE REGIE			
Main d'œuvre agents CTM	94	30	2 820
SOUS TOTAL MAIN D'ŒUVRE REGIE			2 820
TOTAL AMENAGEMENT PARC SPENALE HORS MO			2 862.04
TOTAL AMENAGEMENT PARC SPENALE MO COMPRISE			5 682.40

Envoyé en préfecture le 03/10/2024


Reçu en préfecture le 03/10/2024

Publié le

ID : 081-218102713-20240924-DL240924104-DE

RENATURATION ROND POINT AVENUE DES TERRES NOIRES VUE AERIEENNE CADASTRALE

Envoyé en préfecture le 03/10/2024
Reçu en préfecture le 03/10/2024
Publié le
ID : 081-218102713-20240924-DL240924104-DE

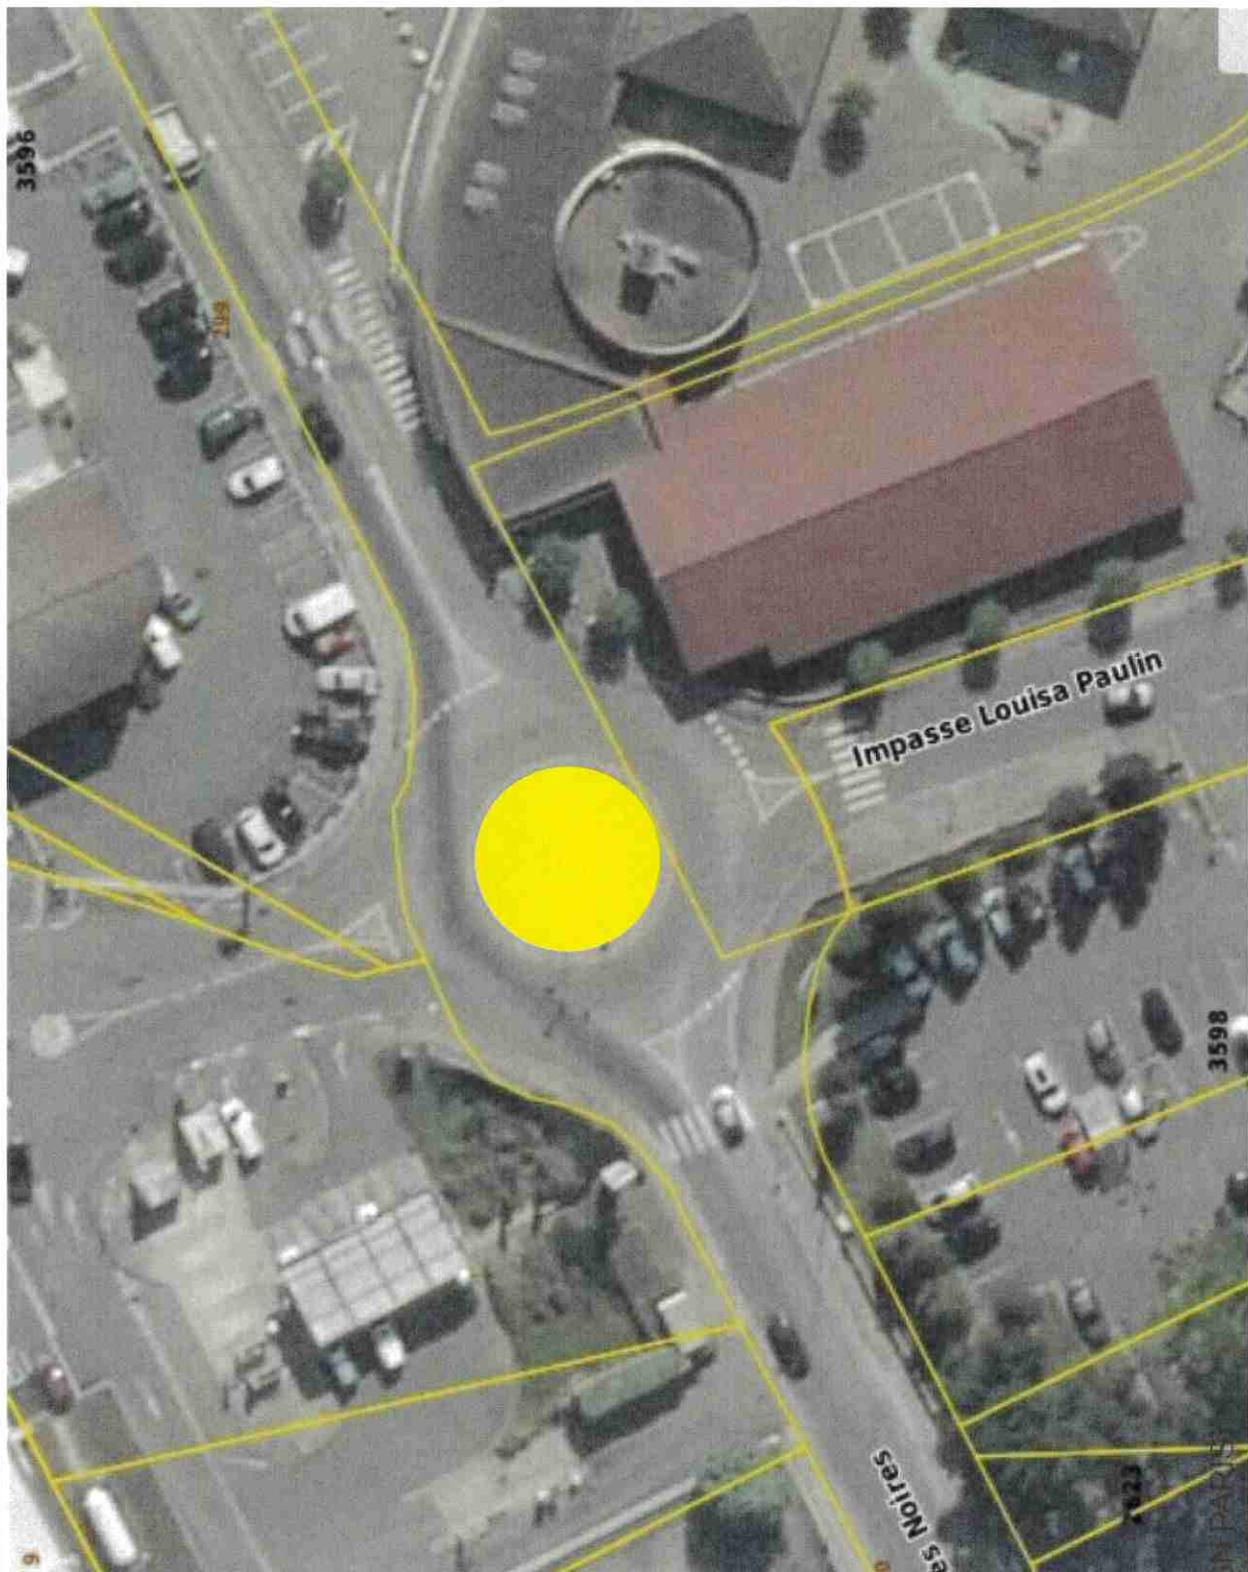


Envoyé en préfecture le 03/10/2024

Reçu en préfecture le 03/10/2024


Publié le

ID : 081-218102713-20240924-DL240924104-DE

RENATURATION ROND POINT AVENUE DES TERRES NOIRES VUE AERIENNE

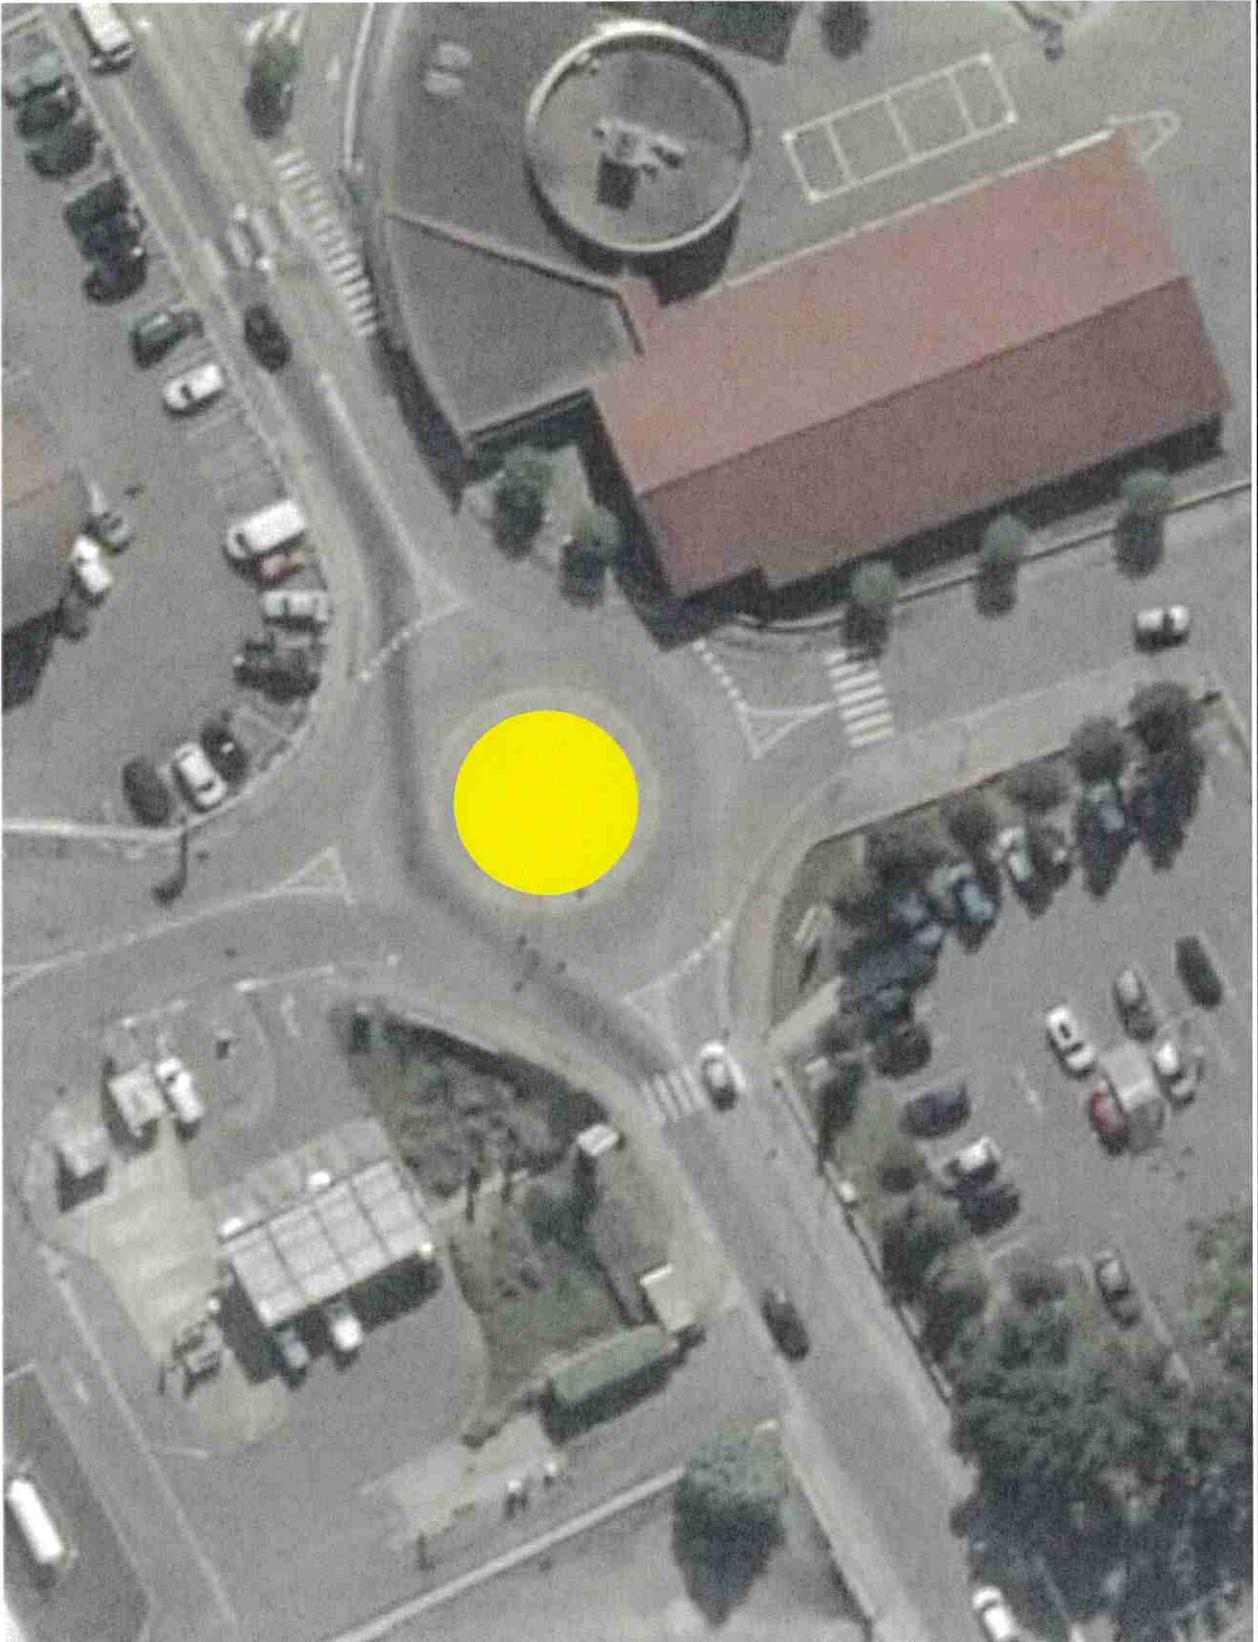

RENATURATION ROND POINT VUE DE FACE AVENUE DES TERRES NOIRES

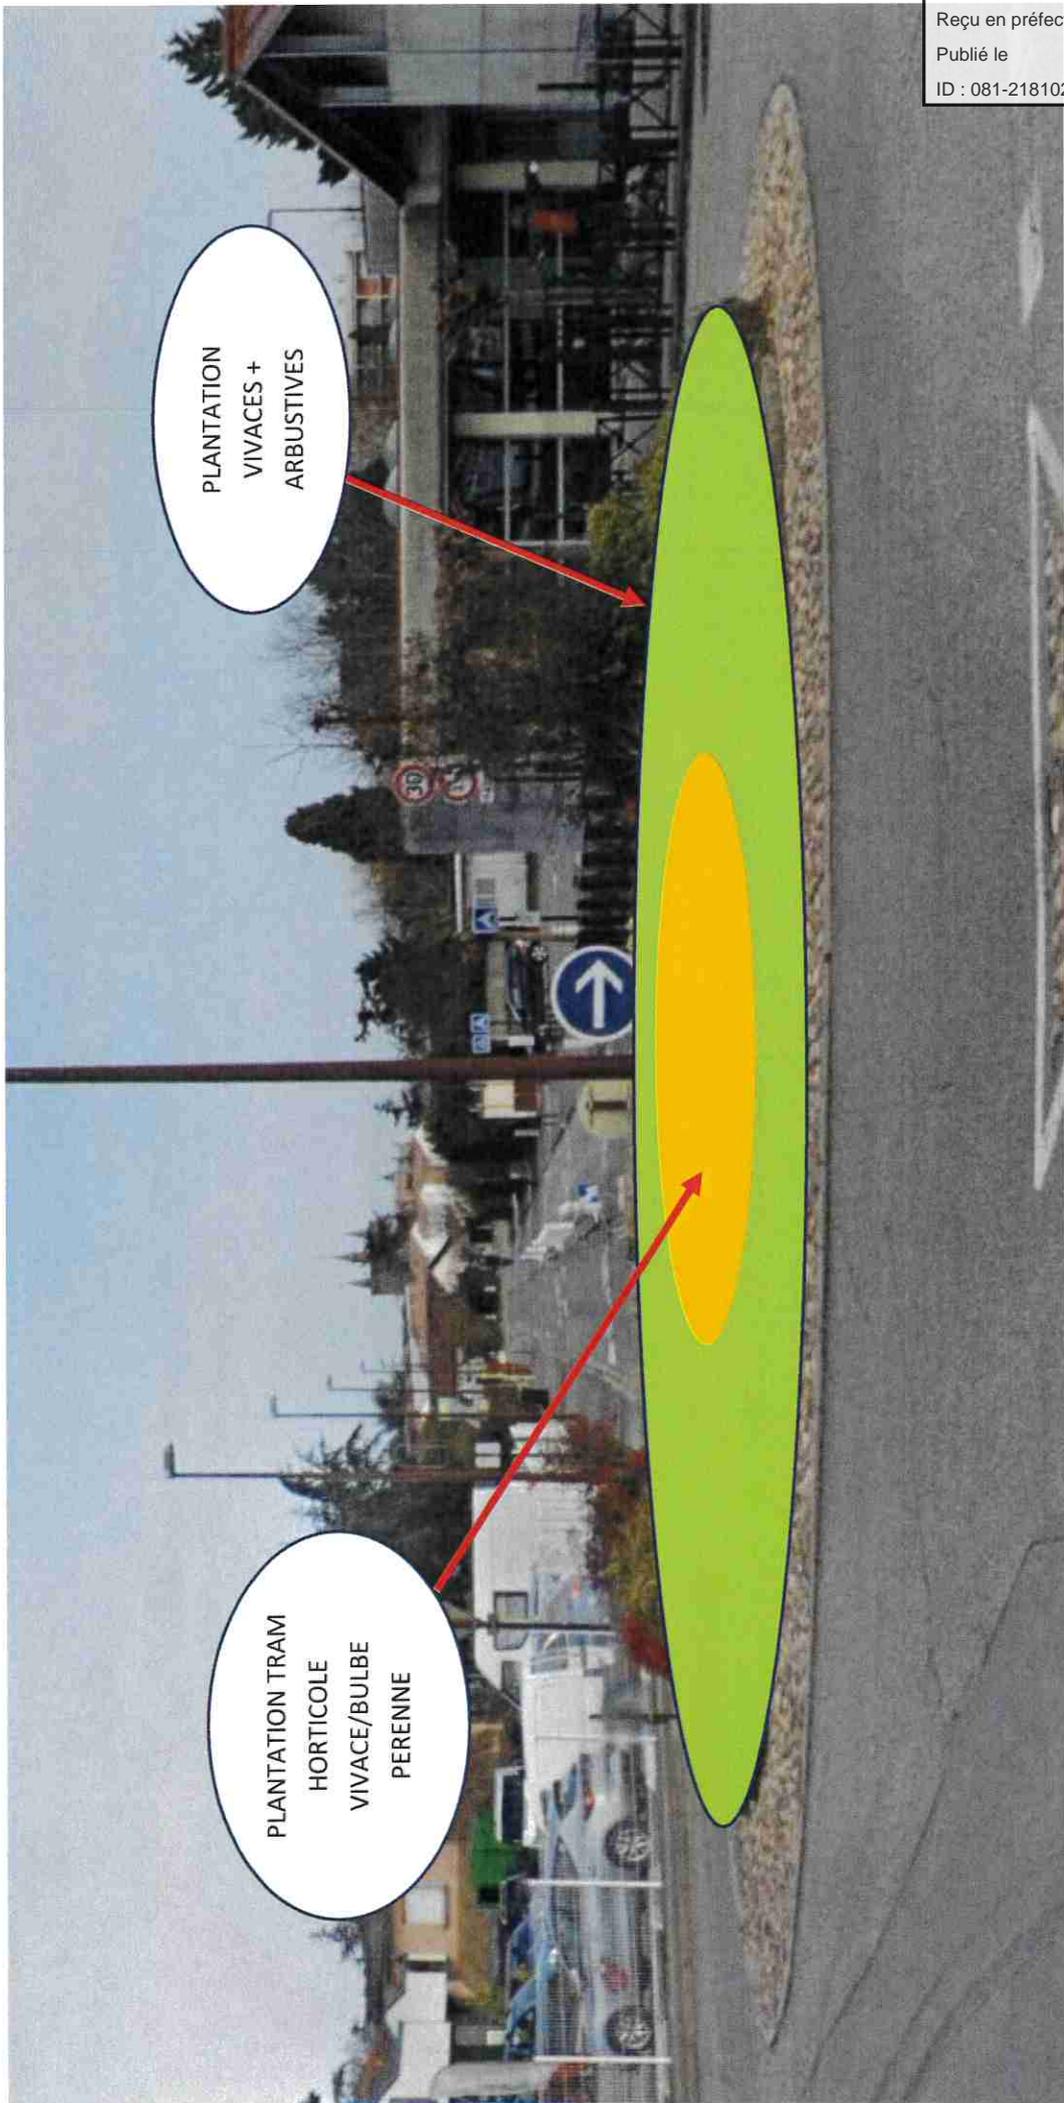

Envoyé en préfecture le 03/10/2024

Reçu en préfecture le 03/10/2024

Publié le

ID : 081-218102713-20240924-DL240924104-DE

TABLEAU RECAPITULATIF RENATURATION ROND POINT AVENUE DES TERRES NOIRES

DESIGNATION	QTE UNITAIRE	PRIX UNITAIRE HT	MONTANT HT TOTAL
VEGETAUX			
Cistus purpureus C3L	25	7.80	195
Gaura lindheimeri	40	2.70	108
Agapanthus praecox	180	3.10	558
Tram robuste Trio Ranger	5	230	1 150
SOUS TOTAL VEGETAUX			
2 011			
FOURNITURES HORTICOLES			
Fumure de fond Sac de 25 kg	1	19.18	19.18
Terreau plantation Sac de 50 L	11	5.98	65.78
Paillage copeaux de bois	6	34	204
SOUS TOTAL FOURNITURES HORTICOLES			
288.96			
LOCATION MATERIEL			
Mini-pelle 2.7T	1	146.72	146.72
SOUS TOTAL LOCATION MATERIEL			
146.72			
MAIN D'ŒUVRE REGIE			
Main d'œuvre agents CTM	70	30	2 100
SOUS TOTAL MAIN D'ŒUVRE REGIE			
2 100			
TOTAL AMENAGEMENT ROND POINT AVENUE DES TERRES NOIRES HORS MO			
2 446.68			
TOTAL AMENAGEMENT ROND POINT AVENUE DES TERRES NOIRES MO COMPRISE			
4 546.68			

Envoyé en préfecture le 03/10/2024

Reçu en préfecture le 03/10/2024

Publié le


ID : 081-218102713-20240924-DL240924104-DE

RENATURATION CIMETIERE (Voir Dossier PJ)




RENATURATION ROND POINT ROUTE DE MONTAUBAN VUE AERIENNE CADASTRALE


Envoyé en préfecture le 03/10/2024
Reçu en préfecture le 03/10/2024
Publié le
ID : 081-218102713-20240924-DL240924104-DE

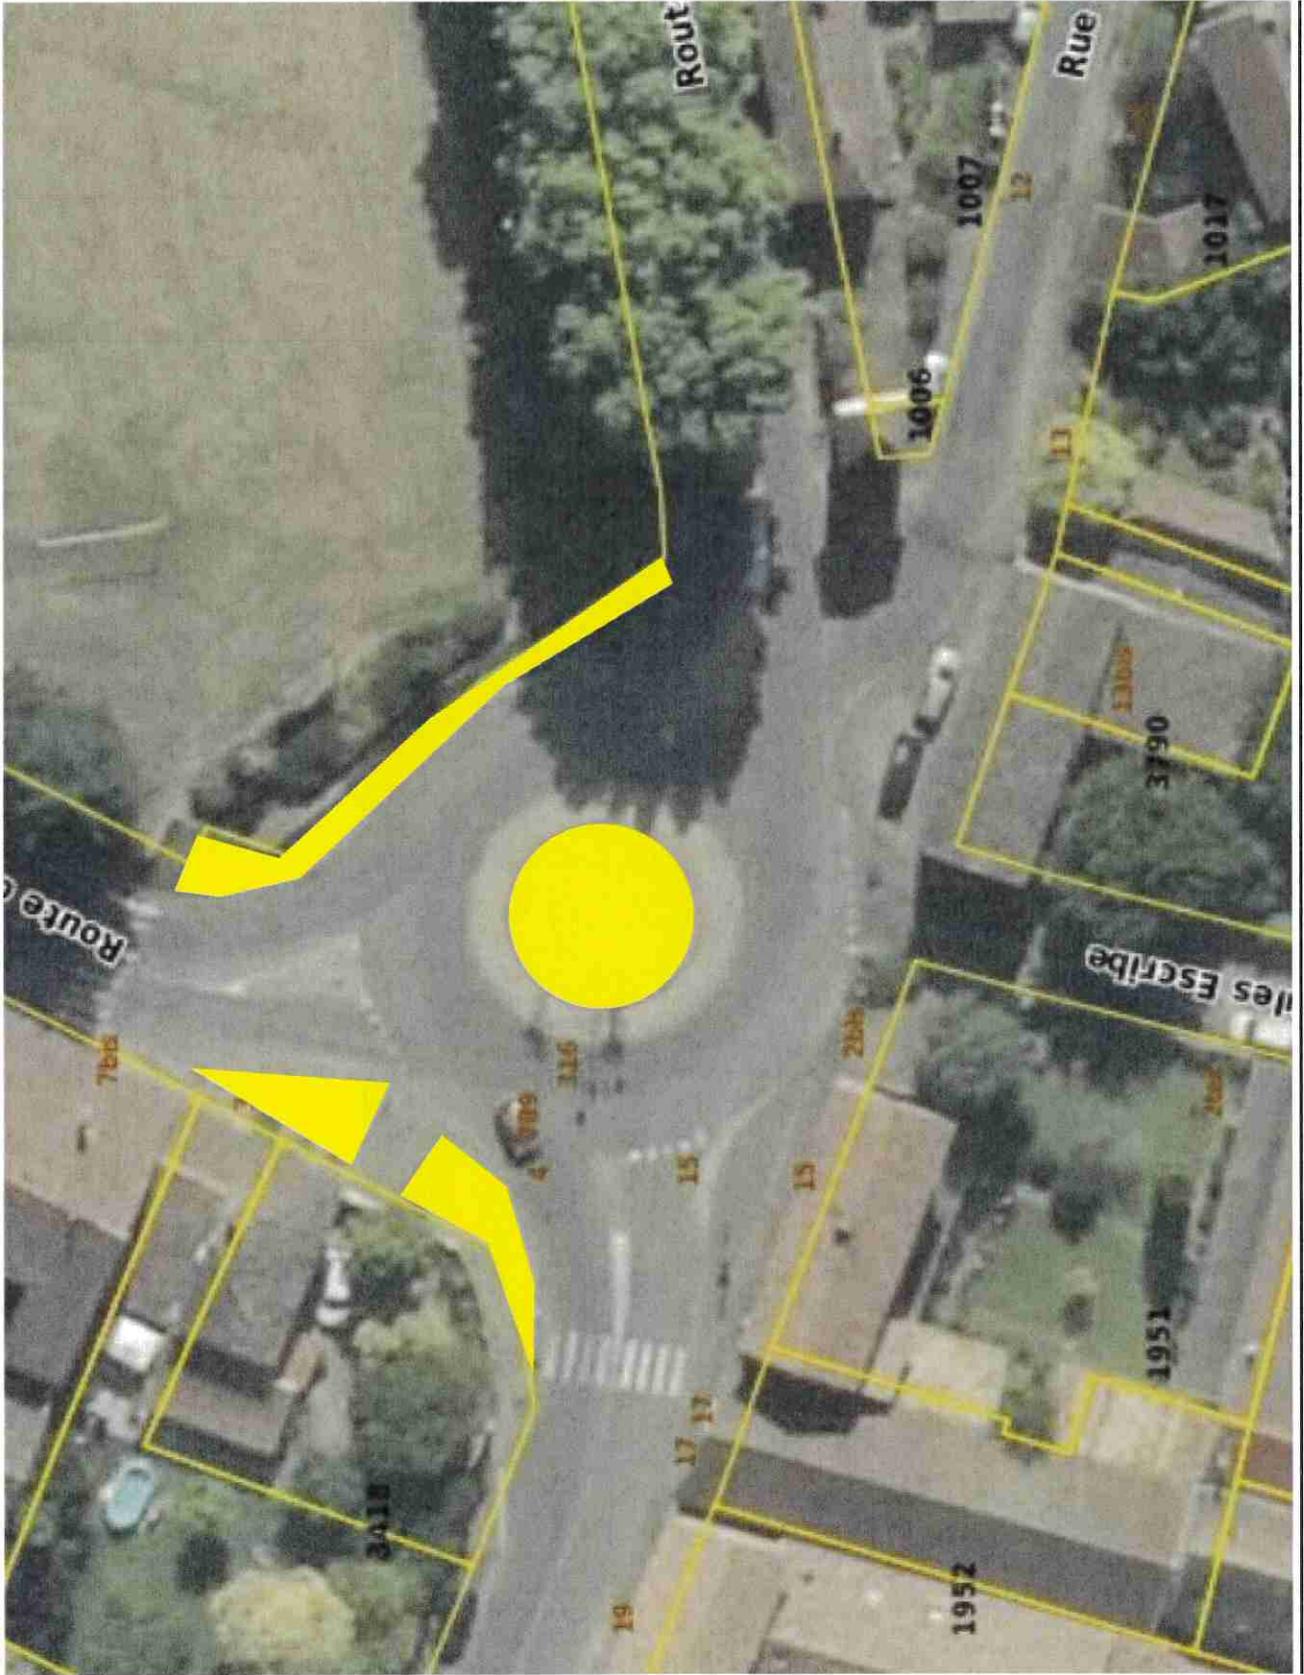

RENATURATION ROND POINT ROUTE DE MONTAUBAN VUE AERIENNE CADASTRALE

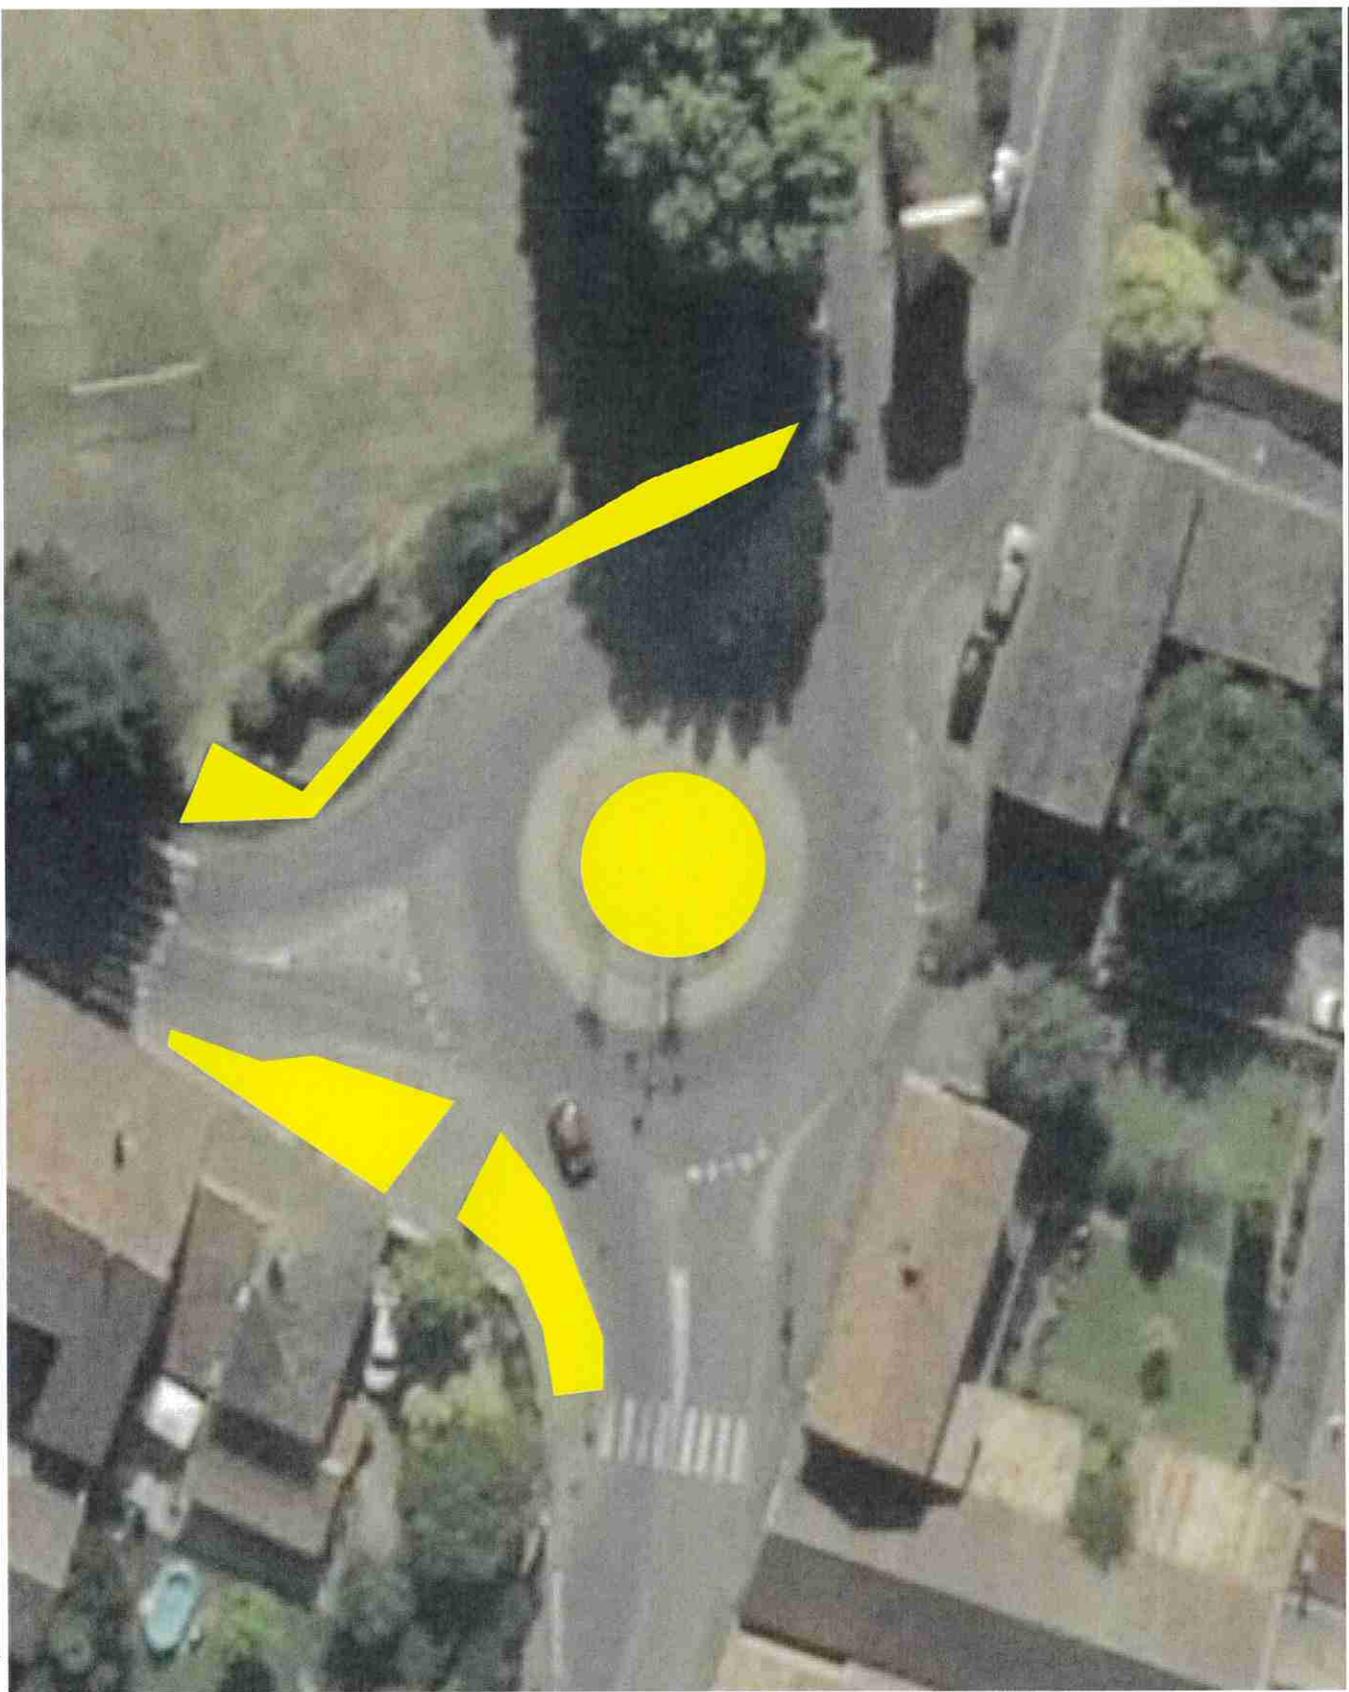

RENATURATION ROND POINT ROUTE DE MONTAUBAN VUE DE FACE

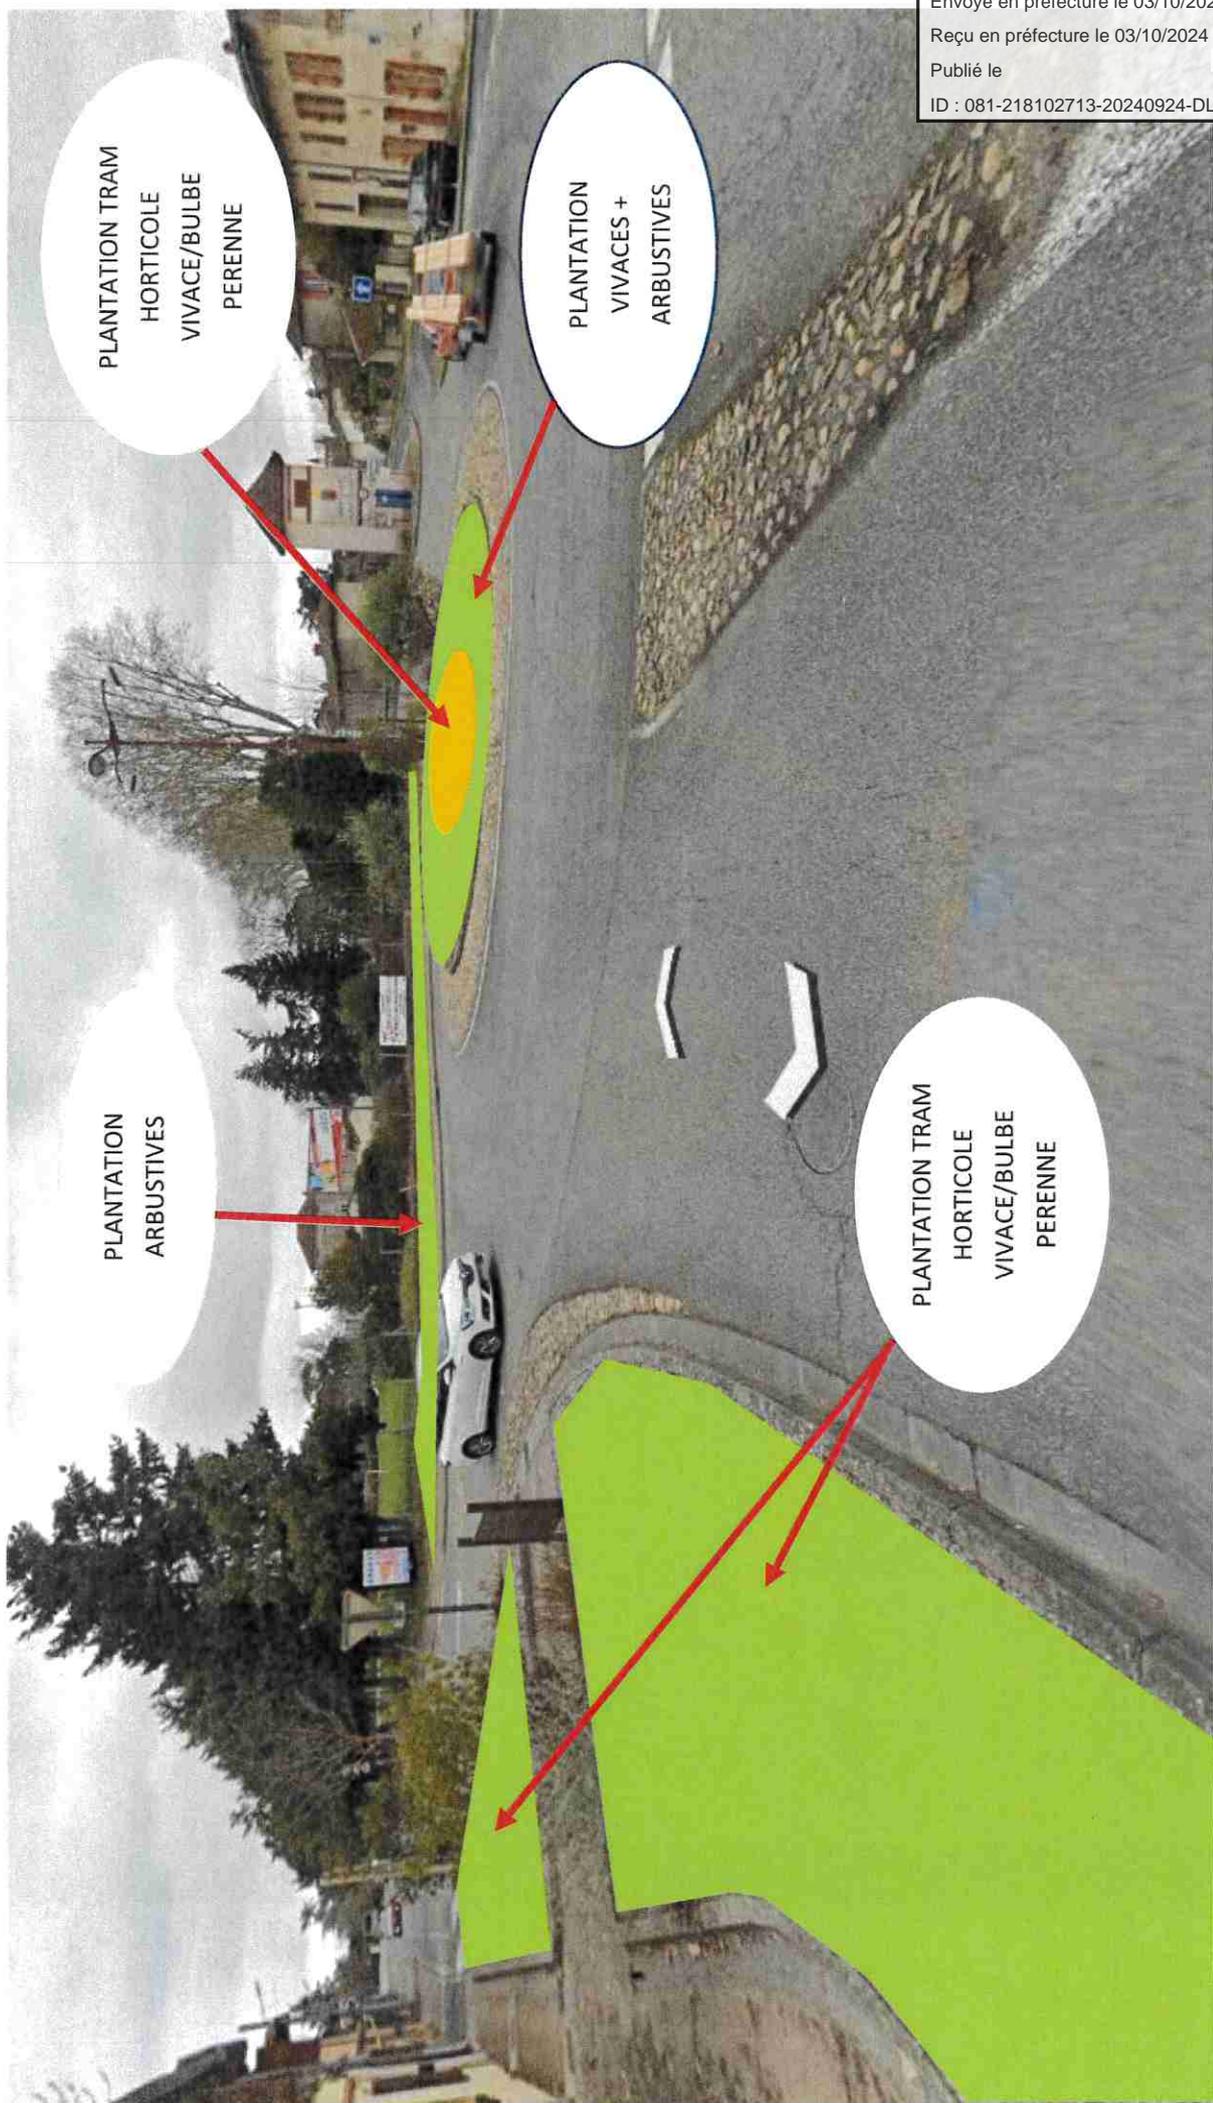

Envoyé en préfecture le 03/10/2024
Reçu en préfecture le 03/10/2024
Publié le
ID : 081-218102713-20240924-DL240924104-DE

TABLEAU RECAPITULATIF RENATURATION ROND POINT ROUTE DE MONTAUBAN

DESIGNATION	QTE UNITAIRE	PRIX UNITAIRE HT	MONTANT HT TOTAL
VEGETAUX			
Cistus purpureus C3L	68	7.80	530.40
Gaura lindheimeri	21	2.70	56.70
Centaurea bella	70	2.45	171.5
Achillea millefolium	210	1.85	388.50
Tram vivas Sandra	6	385	2 310
Tran robuste Andromeda	8	180	1 440
SOUS TOTAL VEGETAUX			4 897.10
FOURNITURES HORTICOLES			
Fumure de fond Sac de 25 kg	1	19.18	19.18
Terreau plantation Sac de 50 L	25	5.98	149.50
Paillage copeaux de bois	11	34	374
SOUS TOTAL FOURNITURES HORTICOLES			542.68
LOCATION MATERIEL			
Mini-pelle 2.7T	3	146.72	440.16
SOUS TOTAL LOCATION MATERIEL			440.16
MAIN D'ŒUVRE REGIE			
Main d'œuvre agents CTM	210	30	6 300
SOUS TOTAL MAIN D'ŒUVRE REGIE			6 300
TOTAL AMENAGEMENT ROUTE DE LAVAU HORS MO			5 879.94
TOTAL AMENAGEMENT ROUTE DE LAVAU MO			12 179.94
COMPRISE			

Envoyé en préfecture le 03/10/2024

Reçu en préfecture le 03/10/2024

Publié le

ID : 081-218102713-20240924-DL240924104-DE



RENATURATION ILOT DE FRAICHEUR PLACE DU PLO (Voir Dossier PJ)

Envoyé en préfecture le 03/10/2024

Reçu en préfecture le 03/10/2024

Publié le

ID : 081-218102713-20240924-DL240924104-DE

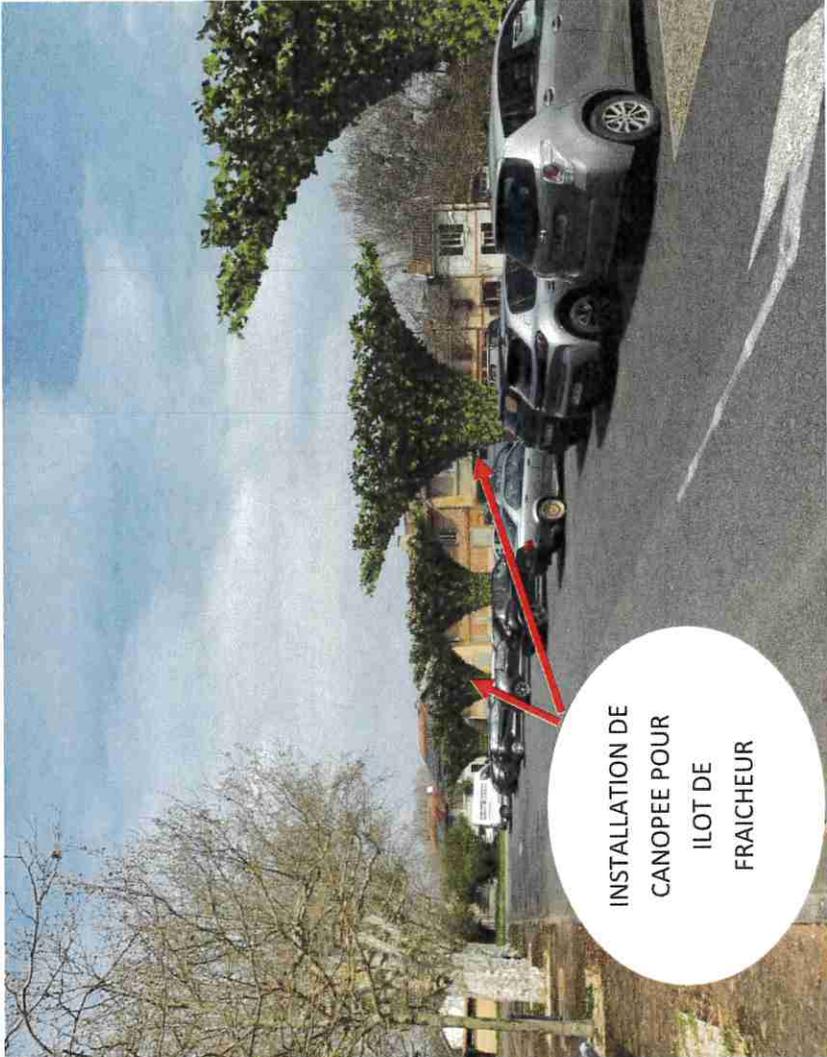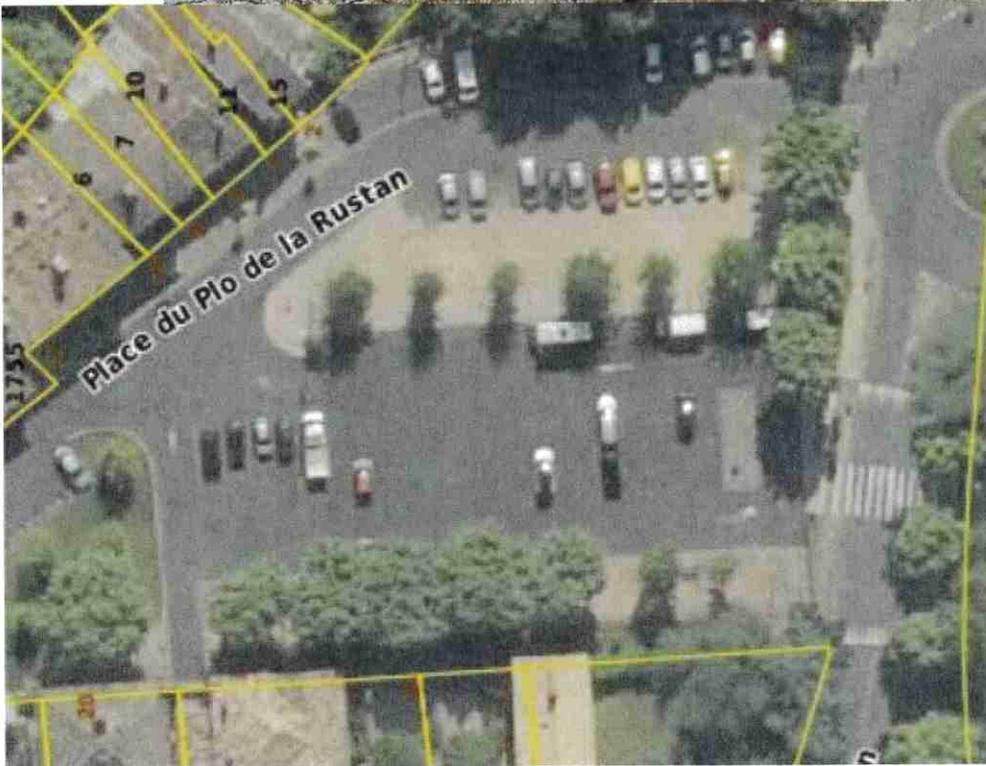

INSTALLATION DE
CANOPEE POUR
ILOT DE
FRAICHEUR

RETROPLANNING ET BUDGET PREVISIONNEL

DESIGNATION TRAVAUX	2024	2025	2026	2027	MONTANT TRAVAUX EXTERNALISE ESTIMATIF TTC	MONTANT HT FOURNITURES TRAVAUX REGIE HORS MO	MONTANT MO TRAVAUX REGIE	MONTANT TRAVAUX REGIE HT
DESIMPERMEABILISATION ET VEGETALISATION SQUARE DES 3 MUSICIENS	X				30 000	10 000	12 600	22 600
VEGETALISATION CIMETIERE INTER TOMBES ET ESPACES EXTERIEURS PIED DE MUR	X				10 695			
RENATURATION RUE DU CAPITAINE BEAUMONT	X					16 915.80	12 600	29 515.80
RENAURATION ROUTE DE LAVAUUR PARTIE HORTICOLE	X					17 691.84	4 200	21 891.84
RENOUVELLEMENT PATRIMOINE ARBORE PARC SPENALE	X					2 862.04	2 820	5 682.40
VEGETALISATION COUR ECOLE MARCEL PAGNOL		X				10 527.34	8 400	18 927.34
VEGETALISATION CHEMIN PLANQUETTE DEVANT ECOLE MARCEL PAGNOL		X				14 941.48	12 600	27 541.48
RENATURATION ROUTE DE LAVAUUR PARTIE PERI URBAINE ET CHAMPETRE		X				25 436.56	12 600	38 036.56
RENATURATION ROND POINT ROUTE DE MONTAUBAN		X				6 300	5 879.94	12 179.94
RENATURATION ROND POINT AVENUE DES TERRES NOIRES		X				2 446.68	2 100	4 546.68
ENHERBEMENT DES ALLEES CIMETIERE		X			22 820			
RENATURATION ILOT DE FRAICHEUR PLACE JEANNE D'ARC			X			8 701.13	6 300	15 001.7
RENATURATON ILOT DE FRAICHEUR MEDIATHEQUE				X		3 919.34	4 200	8 119.34
RENATURATION ILOT DE FRAICHEUR PLACE DU PLO				X	86 892			
RENATURATION AVENUE ALBERT CAMUS				X		20 823.99	8 400	29 223.9

Envoyé en préfecture le 03/10/2024

Reçu en préfecture le 03/10/2024

Publié le

ID : 081-218102713-20240924-DL240924104-DE

Envoyé en préfecture le 03/10/2024

Reçu en préfecture le 03/10/2024

Publié le

ID : 081-218102713-20240924-DL240924104-DE